



UWAGI:  
 Rysunek jest uzupełnieniem oryginalnej dokumentacji architektoniczno-budowlanej.  
 Nie odmierzać wymiarów z rysunku.

Przed przystąpieniem do prac remontowych sprawdzić wszystkie wymiary w naturze, w razie niezgodności skontaktować się z architektem.  
 WYMIARY Z DOKŁADNOŚCIĄ DO 1cm

Wszystkie roboty wykonywać przestrzegając przepisów BHP, P-POŻ i SANEPID.

UWAGA!!!  
 WYMIARY NA GOTOWO Z TYNKIEM I POSADZKĄ!

#### LEGENDA

-  SUFIT PODWIESZANY
-  TAŚMA LED
-  PODŁOGA - DESKI, PANELE
-  PODŁOGA - PŁYTKI GRESOWE, TERAKOTA, BETON
-  PODŁOGA - PŁYTKI GRESOWE ZE WZOREM, DEKOR
-  PODŁOGA WYKŁADZINA / DYWAN
-  KLIMATYZATOR

#### INWESTYCJA

mieszkanie ul. Szamocka 8 54,56m<sup>2</sup>

#### TYTUŁ RYSUNKU

ARANŻACJA 1


NR RYS.	DATA
001	6.12.2017

#### SKALA

.....

#### ZESPÓŁ PROJEKTOWY

inż. arch. Artur Jóźwik

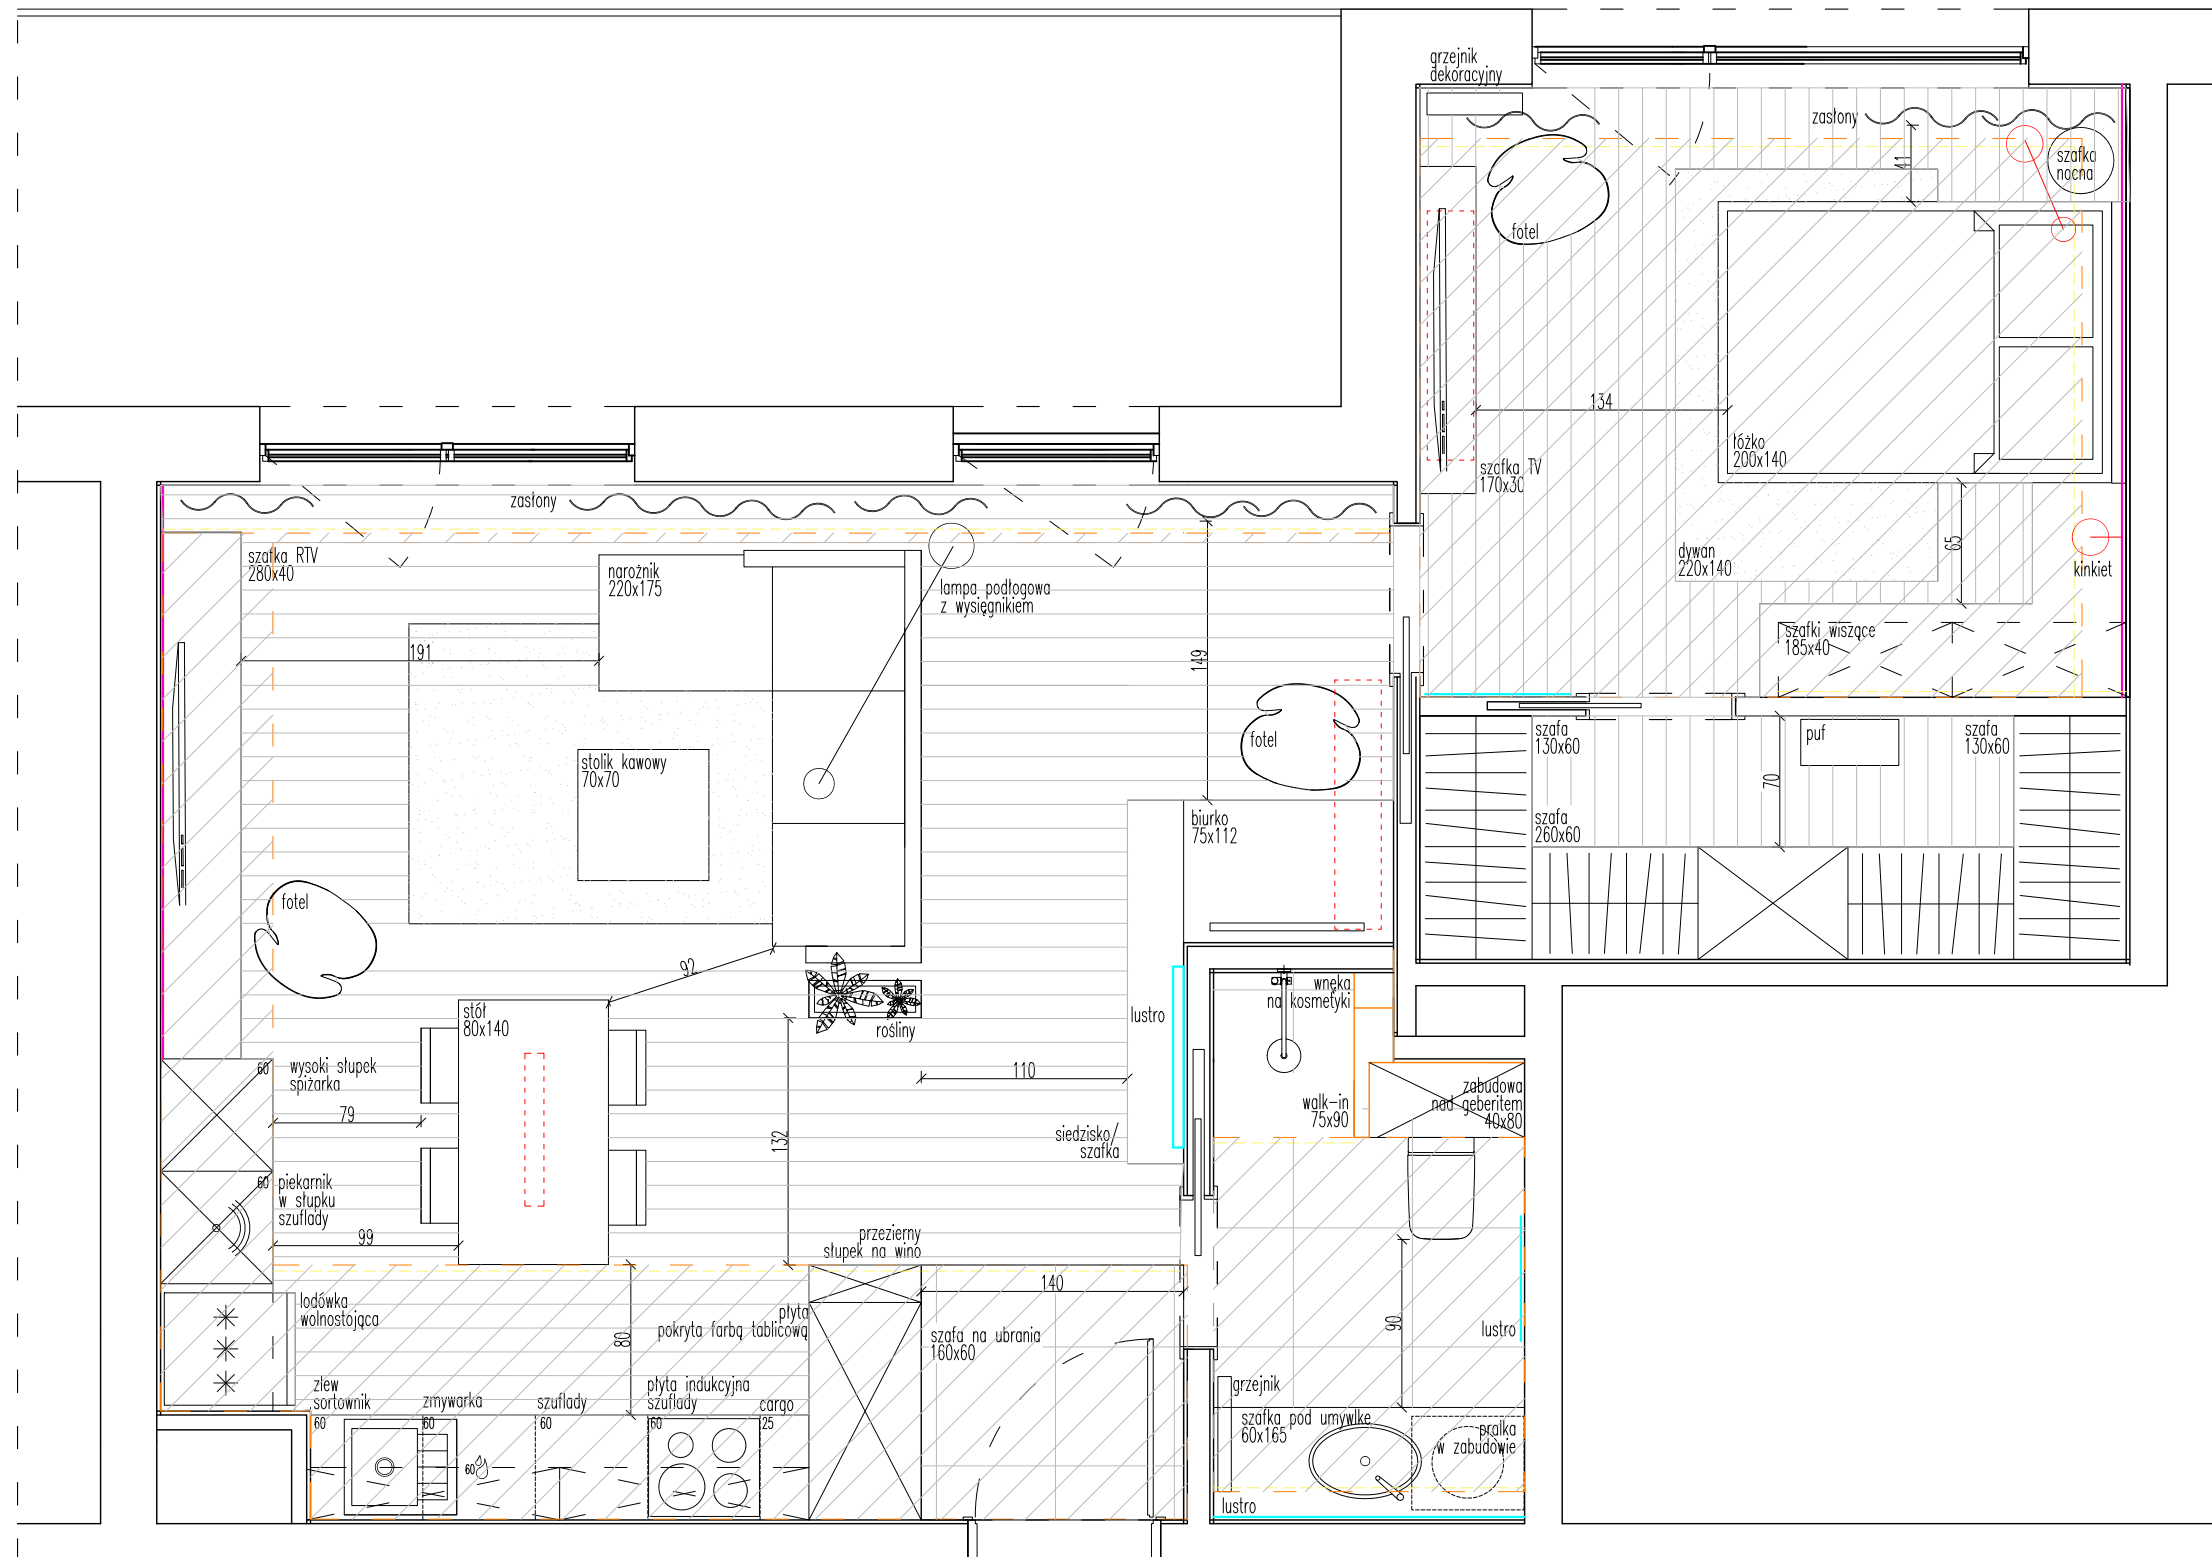

UWAGI:  
 Rysunek jest uzupełnieniem oryginalnej dokumentacji architektoniczno-budowlanej.  
 Nie odmierzać wymiarów z rysunku.

Przed przystąpieniem do prac remontowych sprawdzić wszystkie wymiary w naturze, w razie niezgodności skontaktować się z architektem.  
 WYMIARY Z DOKŁADNOŚCIĄ DO 1cm

Wszystkie roboty wykonywać przestrzegając przepisów BHP, P-POŻ i SANEPID.

UWAGA!!!  
 WYMIARY NA GOTOWO Z TYNKIEM I POSADZKĄ!

#### LEGENDA

-  SUFIT PODWIESZANY
-  TAŚMA LED
-  PODŁOGA - DESKI, PANELE
-  PODŁOGA - PŁYTKI GRESOWE, TERAKOTA
-  PODŁOGA - PŁYTKI GRESOWE ZE WZOREM, DEKOR
-  PODŁOGA WYKŁADZINA / DYWAN
-  KLIMATYZATOR

#### INWESTYCJA

mieszkanie ul. Szamocka 8 54,56m<sup>2</sup>

#### TYTUŁ RYSUNKU

ARANŻACJA 2


NR RYS.	DATA
001	6.12.2017

#### SKALA

.....

#### ZESPÓŁ PROJEKTOWY

inż. arch. Artur Józwik

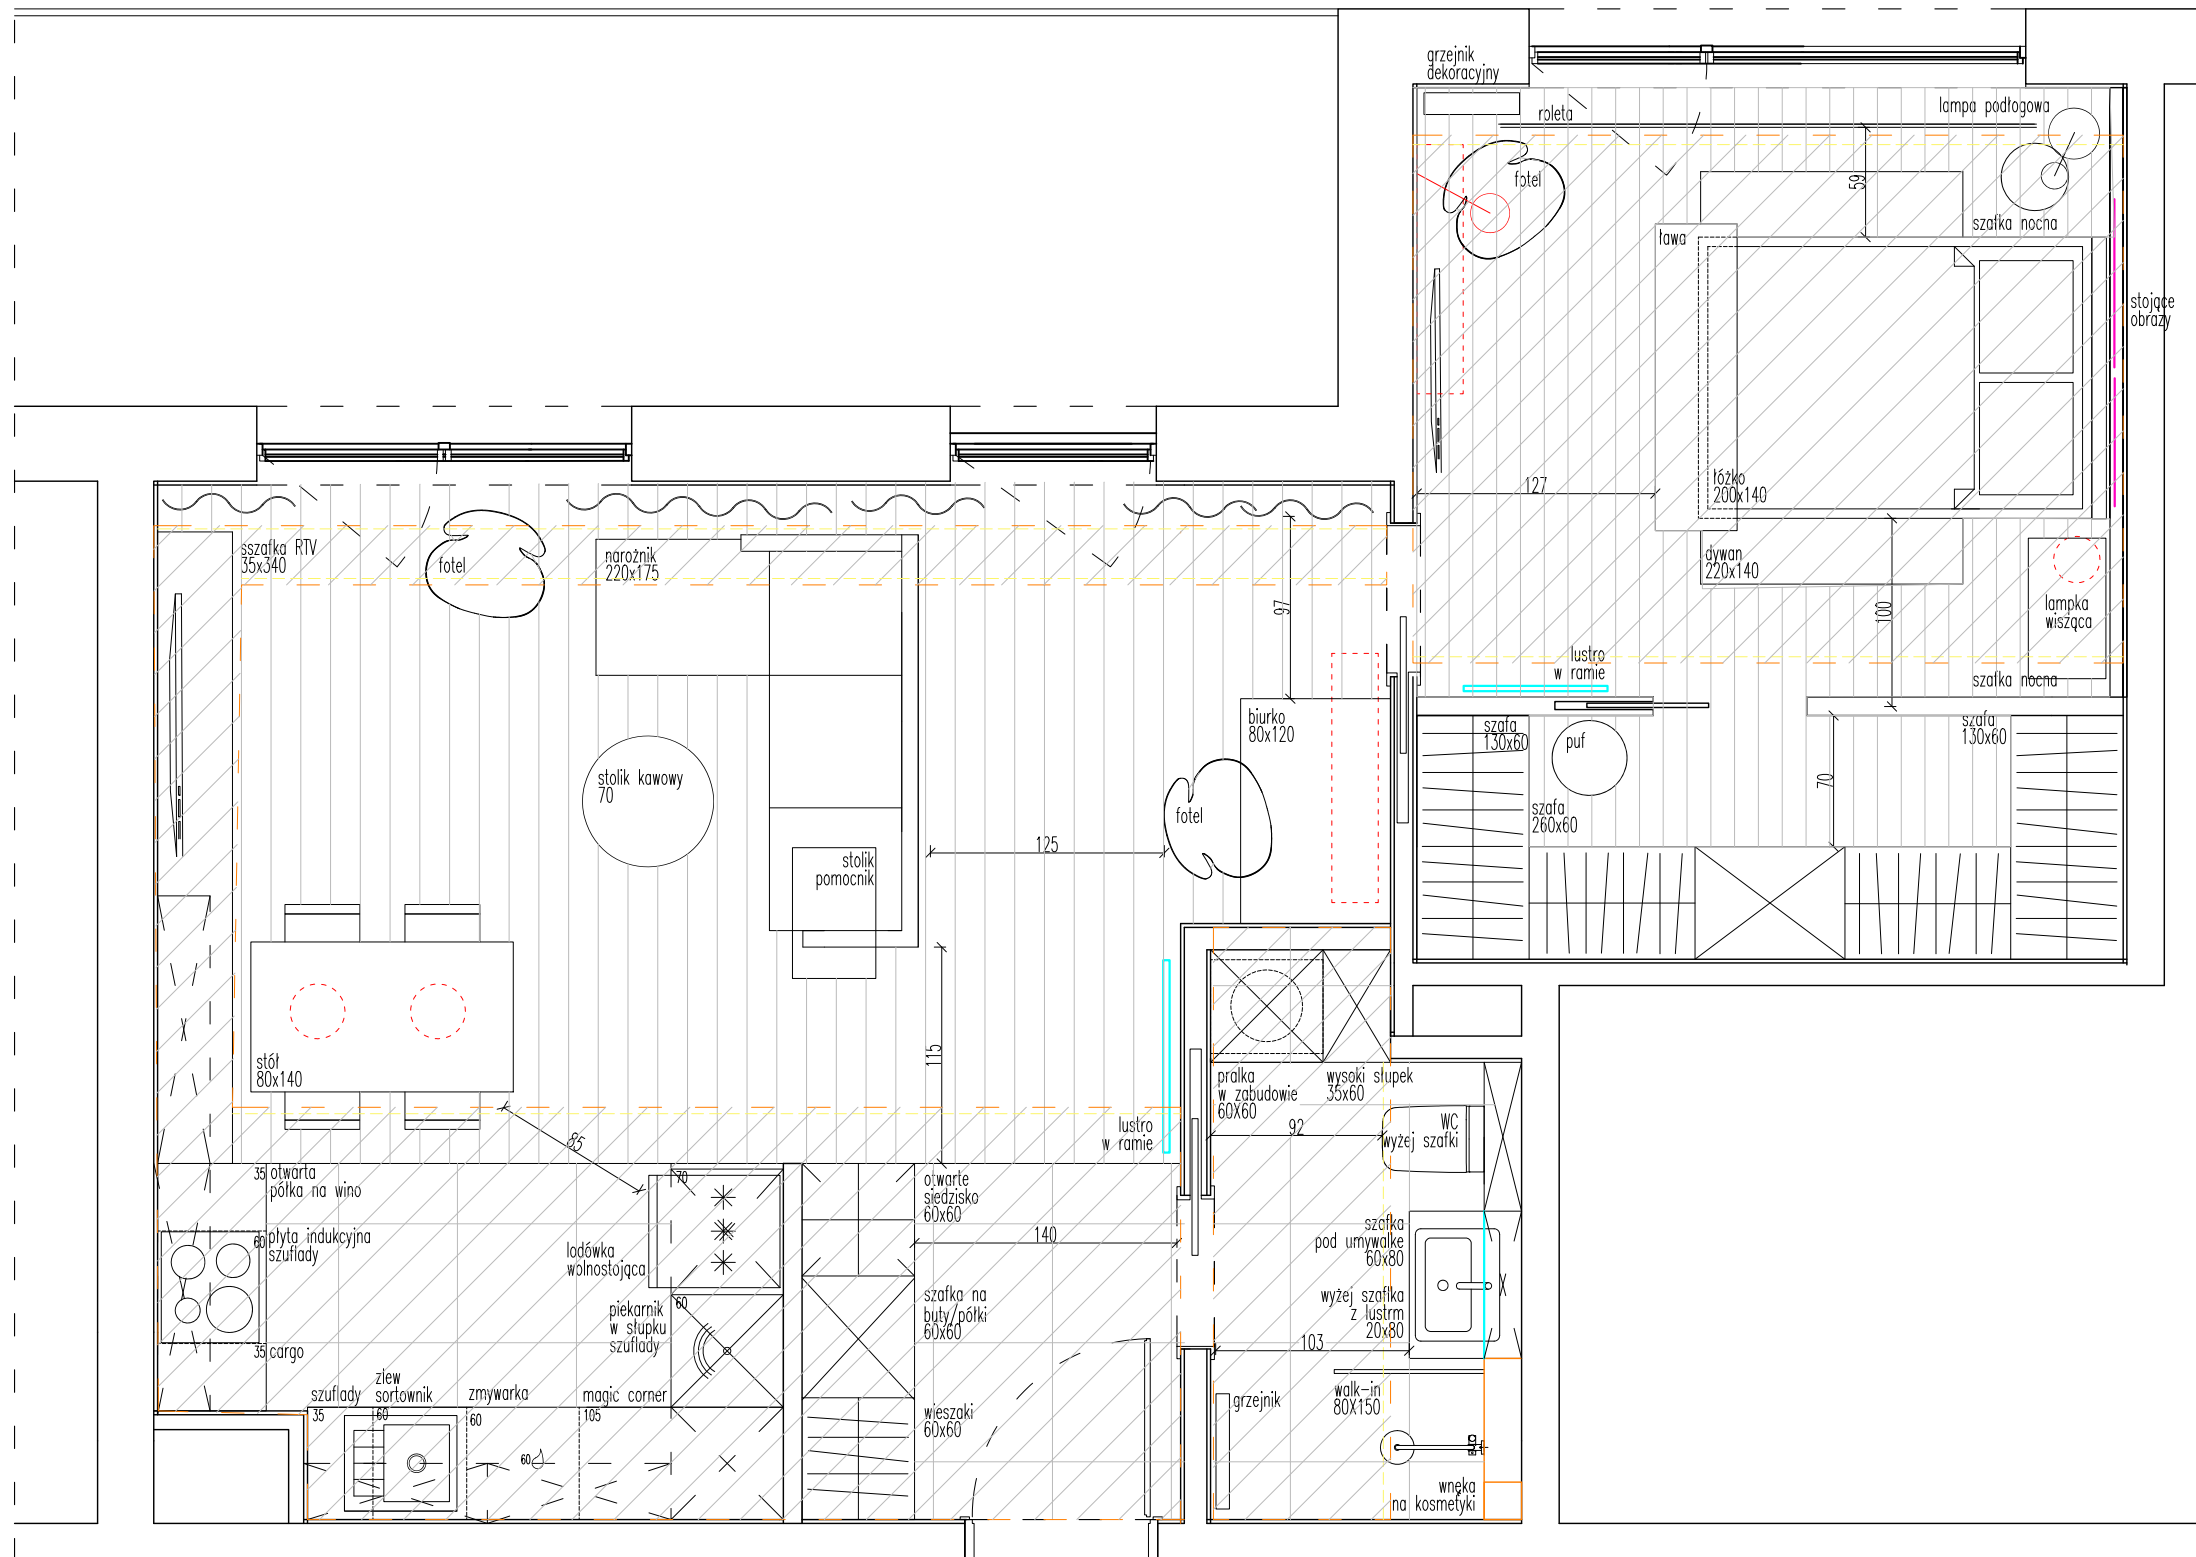

UWAGI:  
 Rysunek jest uzupełnieniem oryginalnej dokumentacji architektoniczno-budowlanej.  
 Nie odmierzać wymiarów z rysunku.

Przed przystąpieniem do prac remontowych sprawdzić wszystkie wymiary w naturze, w razie niezgodności skontaktować się z architektem.  
 WYMIARY Z DOKŁADNOŚCIĄ DO 1cm

Wszystkie roboty wykonywać przestrzegając przepisów BHP, P-POŻ i SANEPID.

UWAGA!!!  
 WYMIARY NA GOTOWO Z TYNKIEM I POSADZKĄ!

#### LEGENDA

-  SUFIT PODWIESZANY
-  TAŚMA LED
-  PODŁOGA - DESKI, PANELE
-  PODŁOGA - PŁYTKI GRESOWE, TERAKOTA
-  PODŁOGA - PŁYTKI GRESOWE ZE WZOREM, DEKOR
-  PODŁOGA WYKŁADZINA / DYWAN
-  KLIMATYZATOR

#### INWESTYCJA

mieszkanie ul. Szamocka 8 54,56m<sup>2</sup>

#### TYTUŁ RYSUNKU

ARANŻACJA 2A

#### NR RYS.

001

#### DATA


6.12.2017

#### SKALA

.....

#### ZESPÓŁ PROJEKTOWY

inż. arch. Artur Józwick

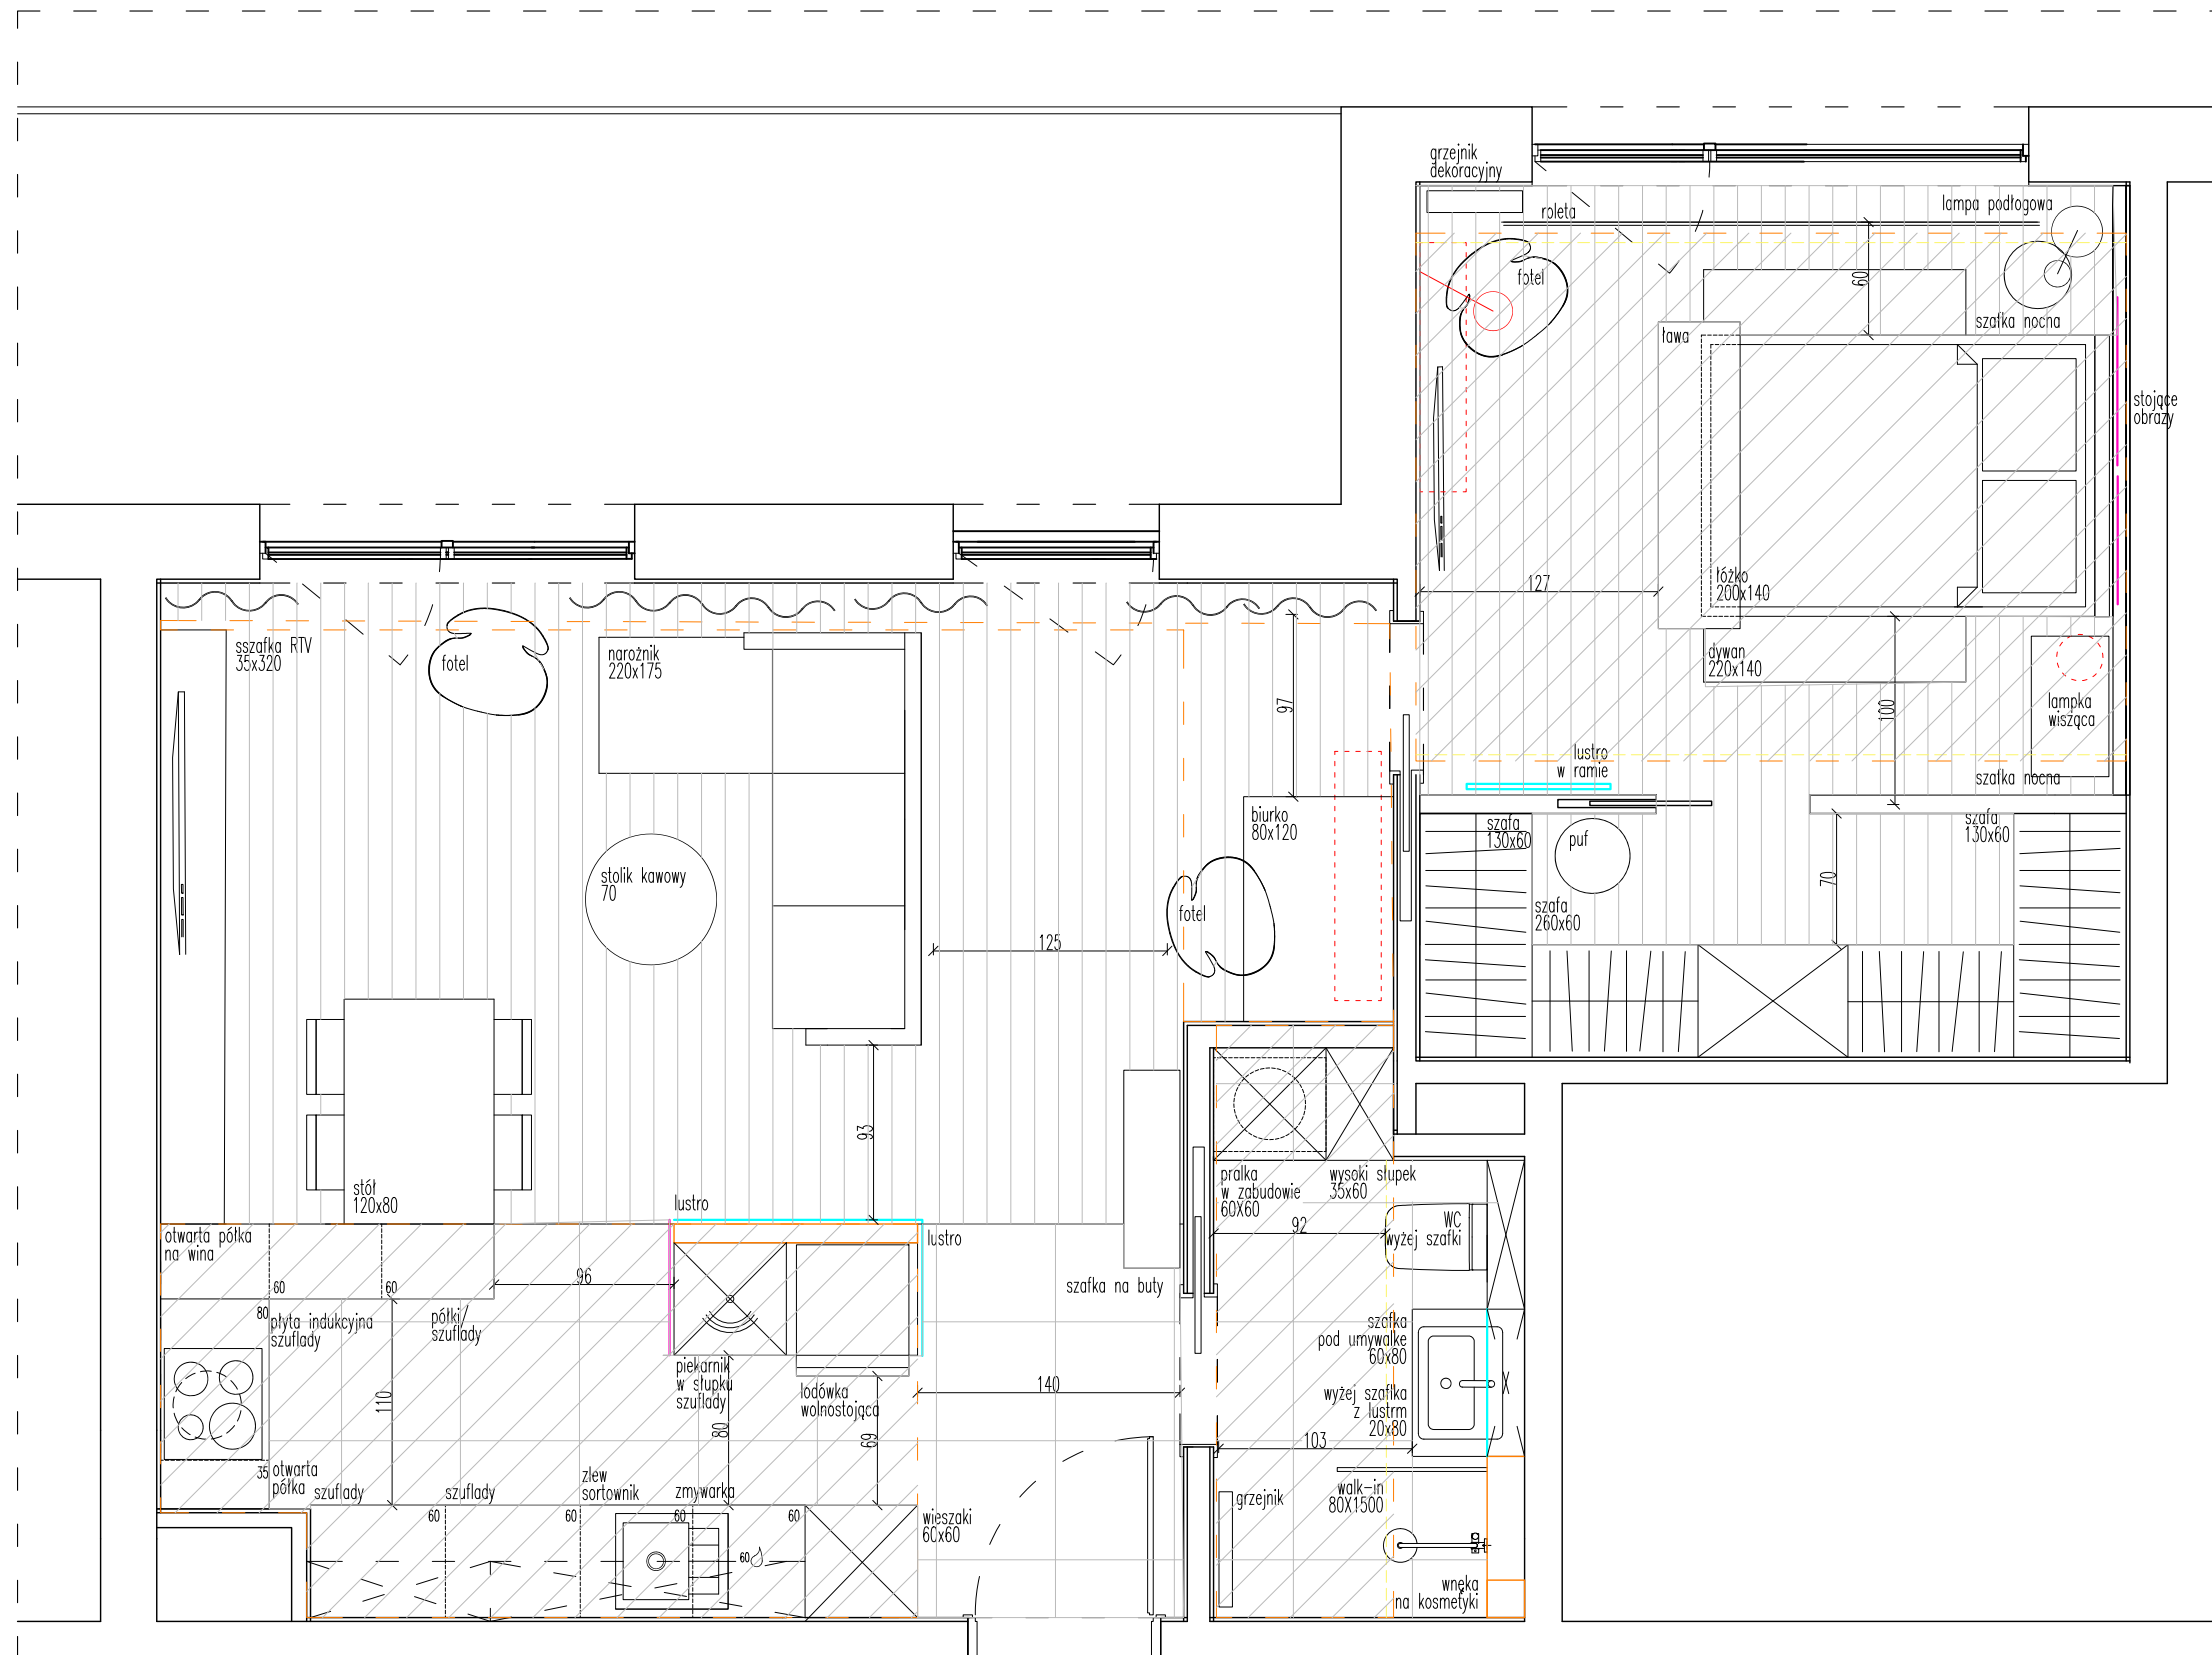

TEL: +48 723 117 913

MAIL: biuro@inventive.pl

WWW.INVENTIVE.PL

**UWAGI:**  
Rysunek jest uzupełnieniem oryginalnej dokumentacji architektoniczno-budowlanej.  
Nie odmierzać wymiarów z rysunku.

Przed przystąpieniem do prac remontowych sprawdzić wszystkie wymiary w naturze, w razie niezgodności skontaktować się z architektem.  
**WYMIARY Z DOKŁADNOŚCIĄ DO 1cm**

Wszystkie roboty wykonywać przestrzegając przepisów BHP, P-POŻ i SANEPID.

**UWAGA!!!**  
**WYMIARY NA GOTOWO Z TYNKIEM I POSADZKĄ!**

**LEGENDA**

-  SUFIT PODWIESZANY
-  TAŚMA LED
-  PODŁOGA - DESKI, PANELE
-  PODŁOGA - PŁYTKI GRESOWE, TERAKOTA
-  PODŁOGA - PŁYTKI GRESOWE ZE WZOREM, DEKOR
-  PODŁOGA WYKŁADZINA / DYWAN
-  KLIMATYZATOR

**INWESTYCJA**

mieszkanie ul. Szamocka 8 54,56m<sup>2</sup>

**TYTUŁ RYSUNKU**

ARANŻACJA 3

**NR RYS.**

001

**DATA**


6.12.2017

**SKALA**

.....

**ZESPÓŁ PROJEKTOWY**

inż. arch. Artur Józwick

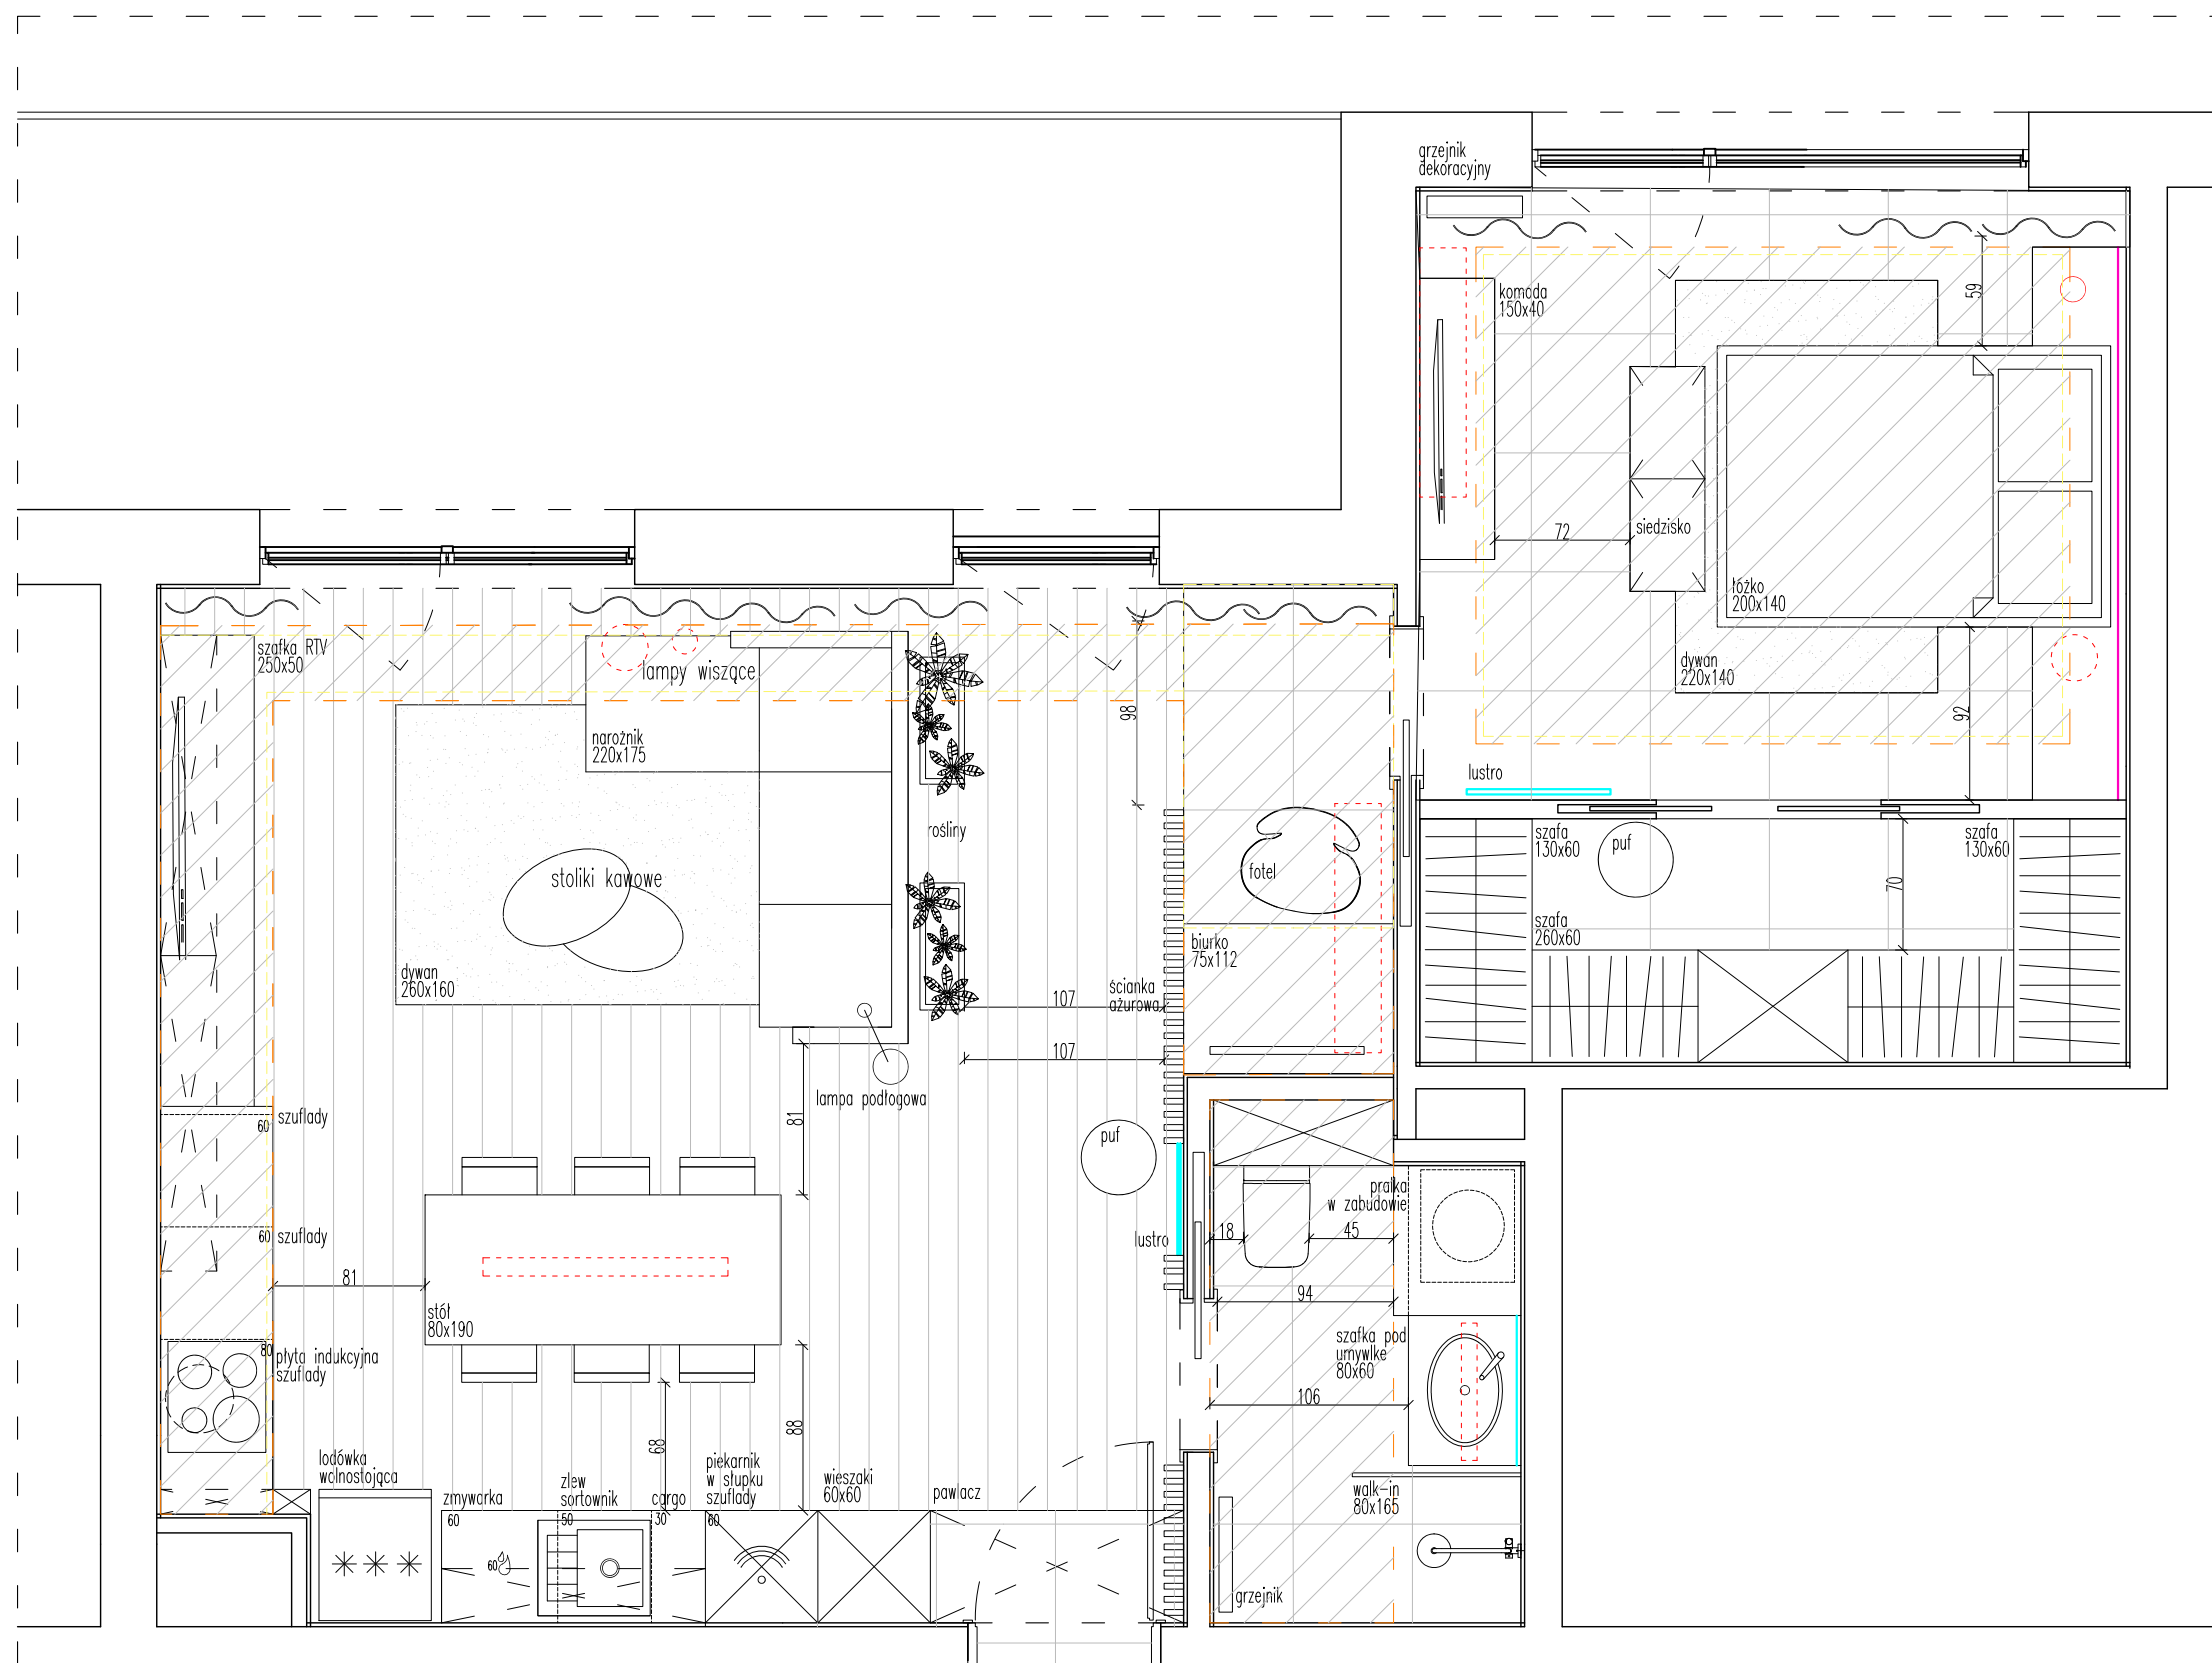

TEL: +48 723 117 913

MAIL: biuro@inventive.pl

WWW.INVENTIVE.PL

UWAGI:  
Rysunek jest uzupełnieniem oryginalnej dokumentacji architektoniczno-budowlanej.  
Nie odmierzać wymiarów z rysunku.

Przed przystąpieniem do prac remontowych sprawdzić wszystkie wymiary w naturze, w razie niezgodności skontaktować się z architektem.  
WYMIARY Z DOKŁADNOŚCIĄ DO 1cm

Wszystkie roboty wykonywać przestrzegając przepisów BHP, P-POŻ i SANEPID.

UWAGA!!!  
WYMIARY NA GOTOWO Z TYNKIEM I POSADZKĄ!

#### LEGENDA

-  SUFIT PODWIESZANY
-  TAŚMA LED
-  PODŁOGA - DESKI, PANELE
-  PODŁOGA - PŁYTKI GRESOWE, TERAKOTA
-  PODŁOGA - PŁYTKI GRESOWE ZE WZOREM, DEKOR
-  PODŁOGA WYKŁADZINA / DYWAN
-  KLIMATYZATOR

#### INWESTYCJA

mieszkanie ul. Szamocka 8 54,56m<sup>2</sup>

#### TYTUŁ RYSUNKU

ARANŻACJA 3A


NR RYS.  
001

DATA  
6.12.2017

SKALA  
.....

ZESPÓŁ PROJEKTOWY

inż. arch. Artur Jóźwik

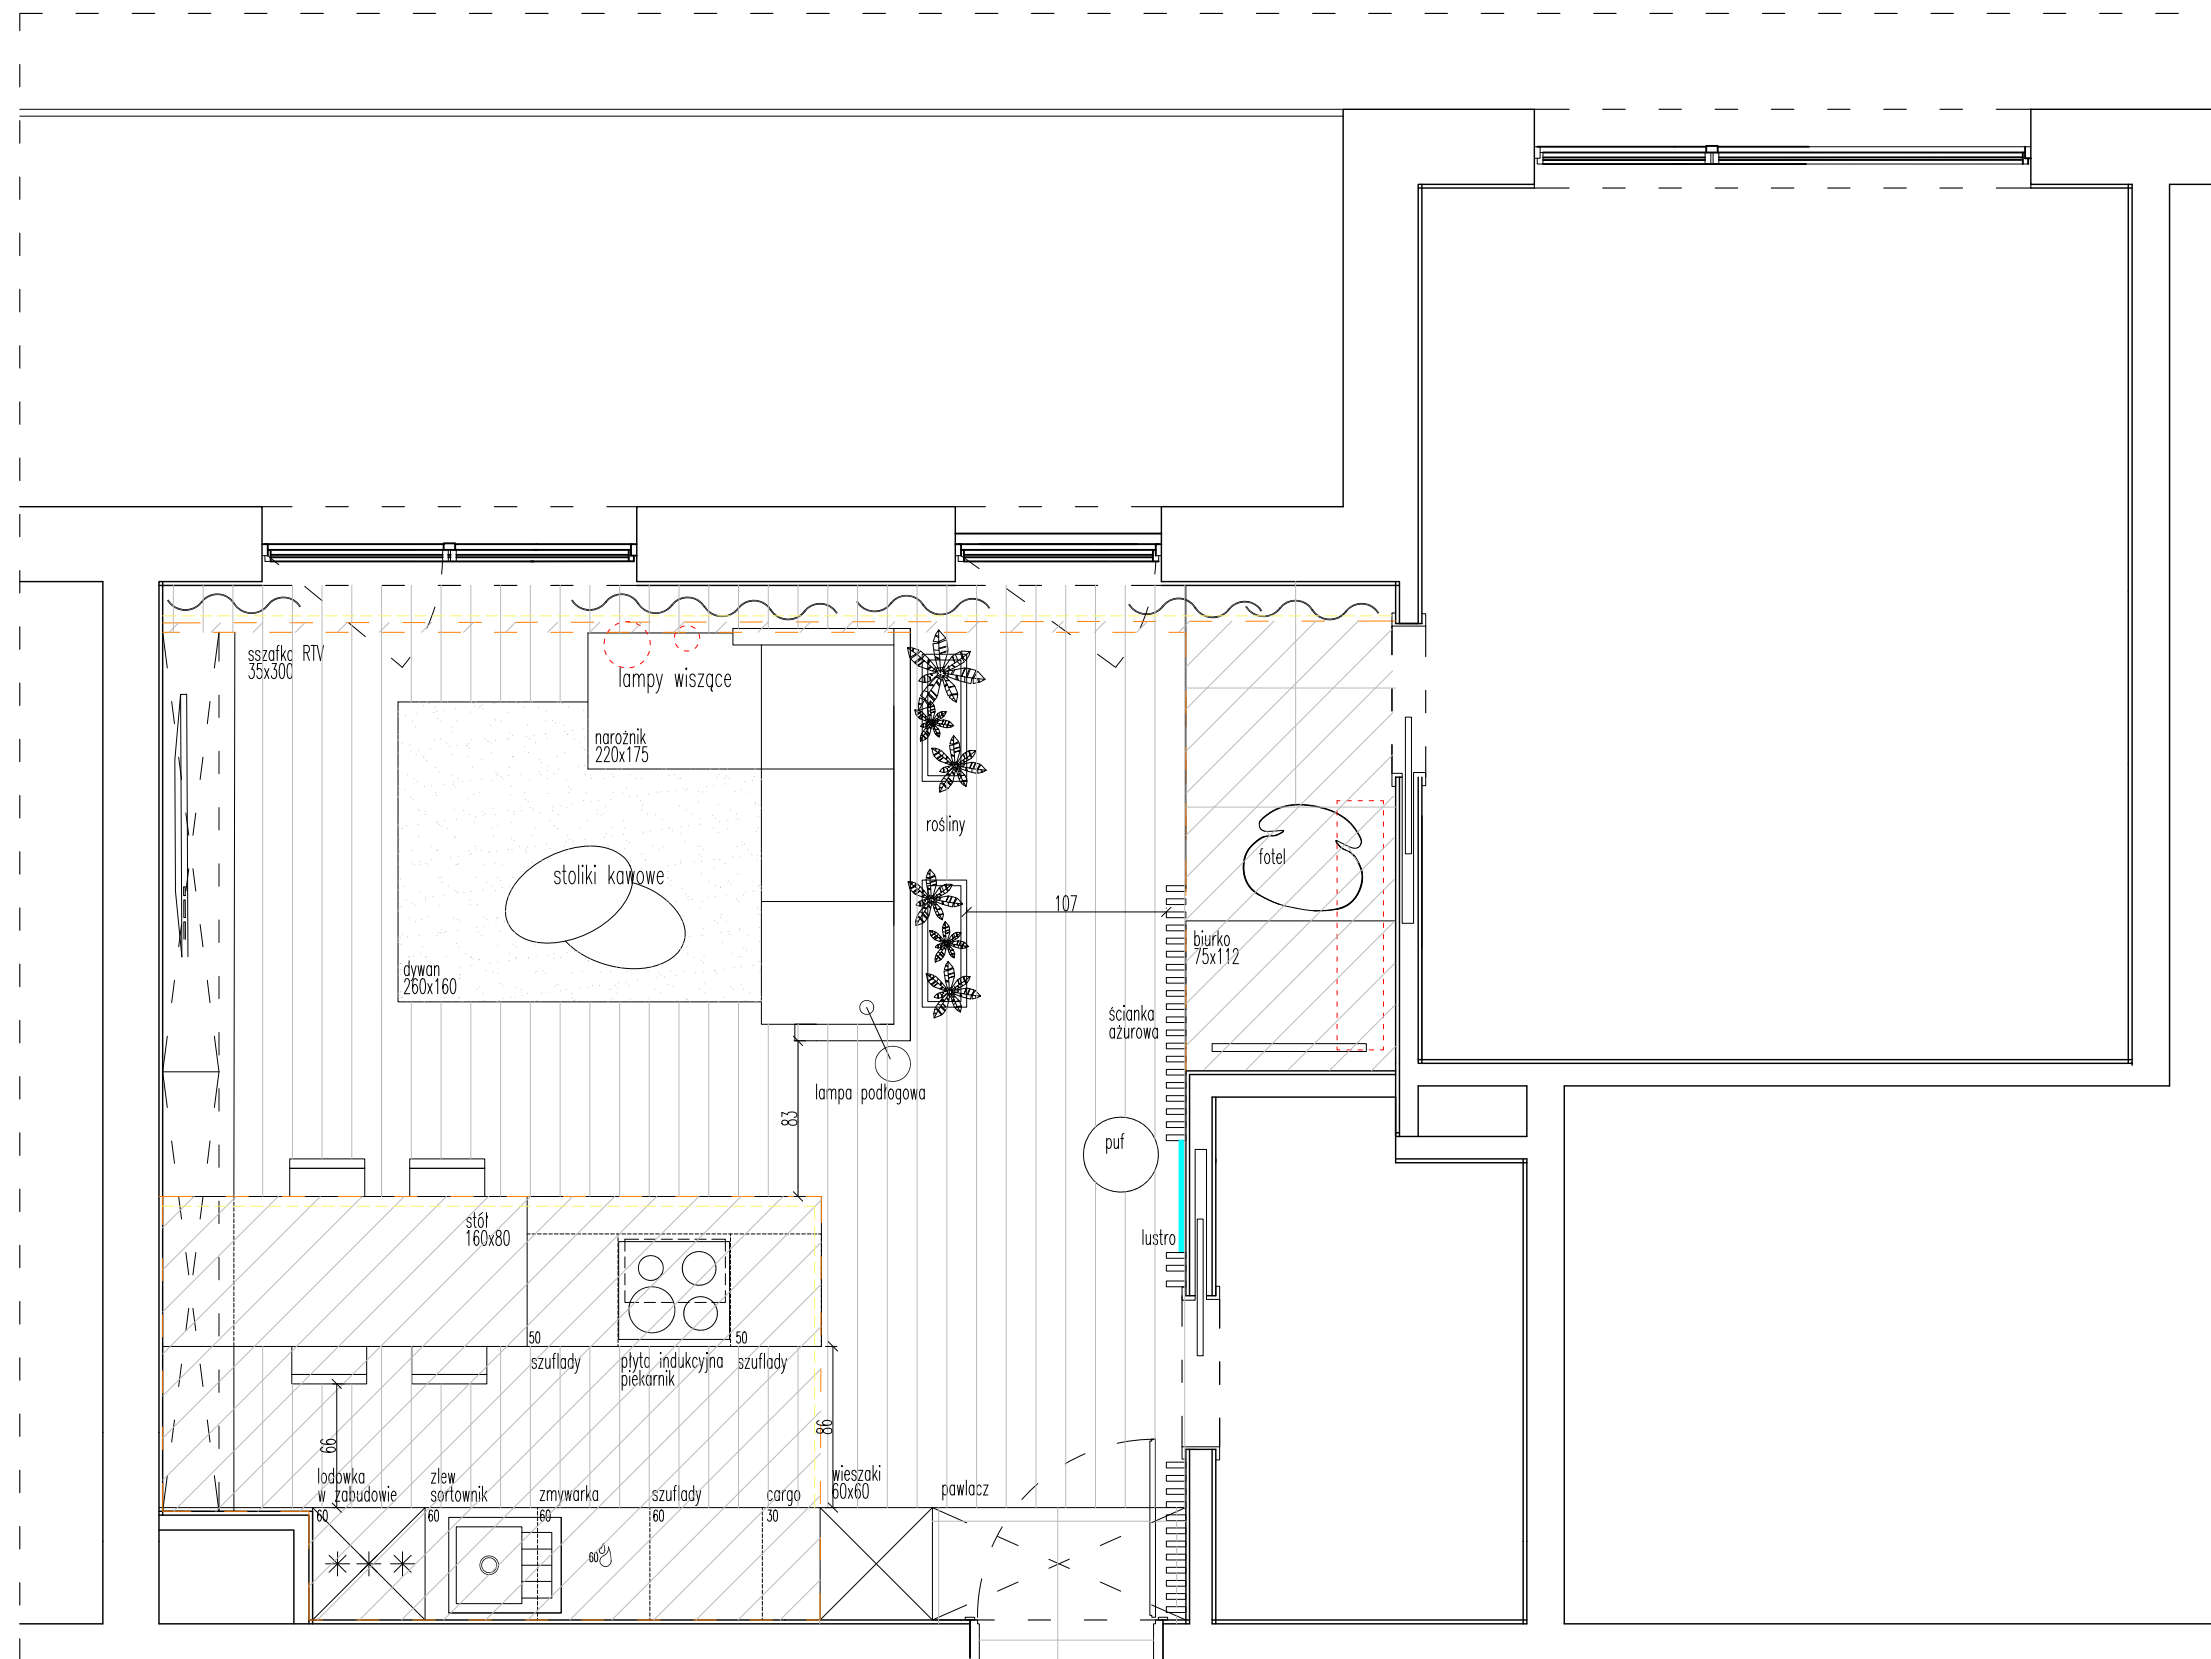

TEL: +48 723 117 913

MAIL: biuro@inventive.pl

WWW.INVENTIVE.PL

UWAGI:  
Rysunek jest uzupełnieniem oryginalnej dokumentacji architektoniczno-budowlanej.  
Nie odmierzać wymiarów z rysunku.

Przed przystąpieniem do prac remontowych sprawdzić wszystkie wymiary w naturze, w razie niezgodności skontaktować się z architektem.  
WYMIARY Z DOKŁADNOŚCIĄ DO 1cm

Wszystkie roboty wykonywać przestrzegając przepisów BHP, P-POŻ i SANEPID.

UWAGA!!!  
WYMIARY NA GOTOWO Z TYNKIEM I POSADZKĄ!

#### LEGENDA

-  SUFIT PODWIESZANY
-  TAŚMA LED
-  PODŁOGA - DESKI, PANELE
-  PODŁOGA - PŁYTKI GRESOWE, TERAKOTA
-  PODŁOGA - PŁYTKI GRESOWE ZE WZOREM, DEKOR
-  PODŁOGA WYKŁADZINA / DYWAN
-  KLIMATYZATOR

#### INWESTYCJA

mieszkanie ul. Szamocka 8 54,56m<sup>2</sup>

#### TYTUŁ RYSUNKU

ARANŻACJA 3B

NR RYS.  
001

DATA  
6.12.2017

SKALA  
.....

#### ZESPÓŁ PROJEKTOWY

inż. arch. Artur Józwik

