


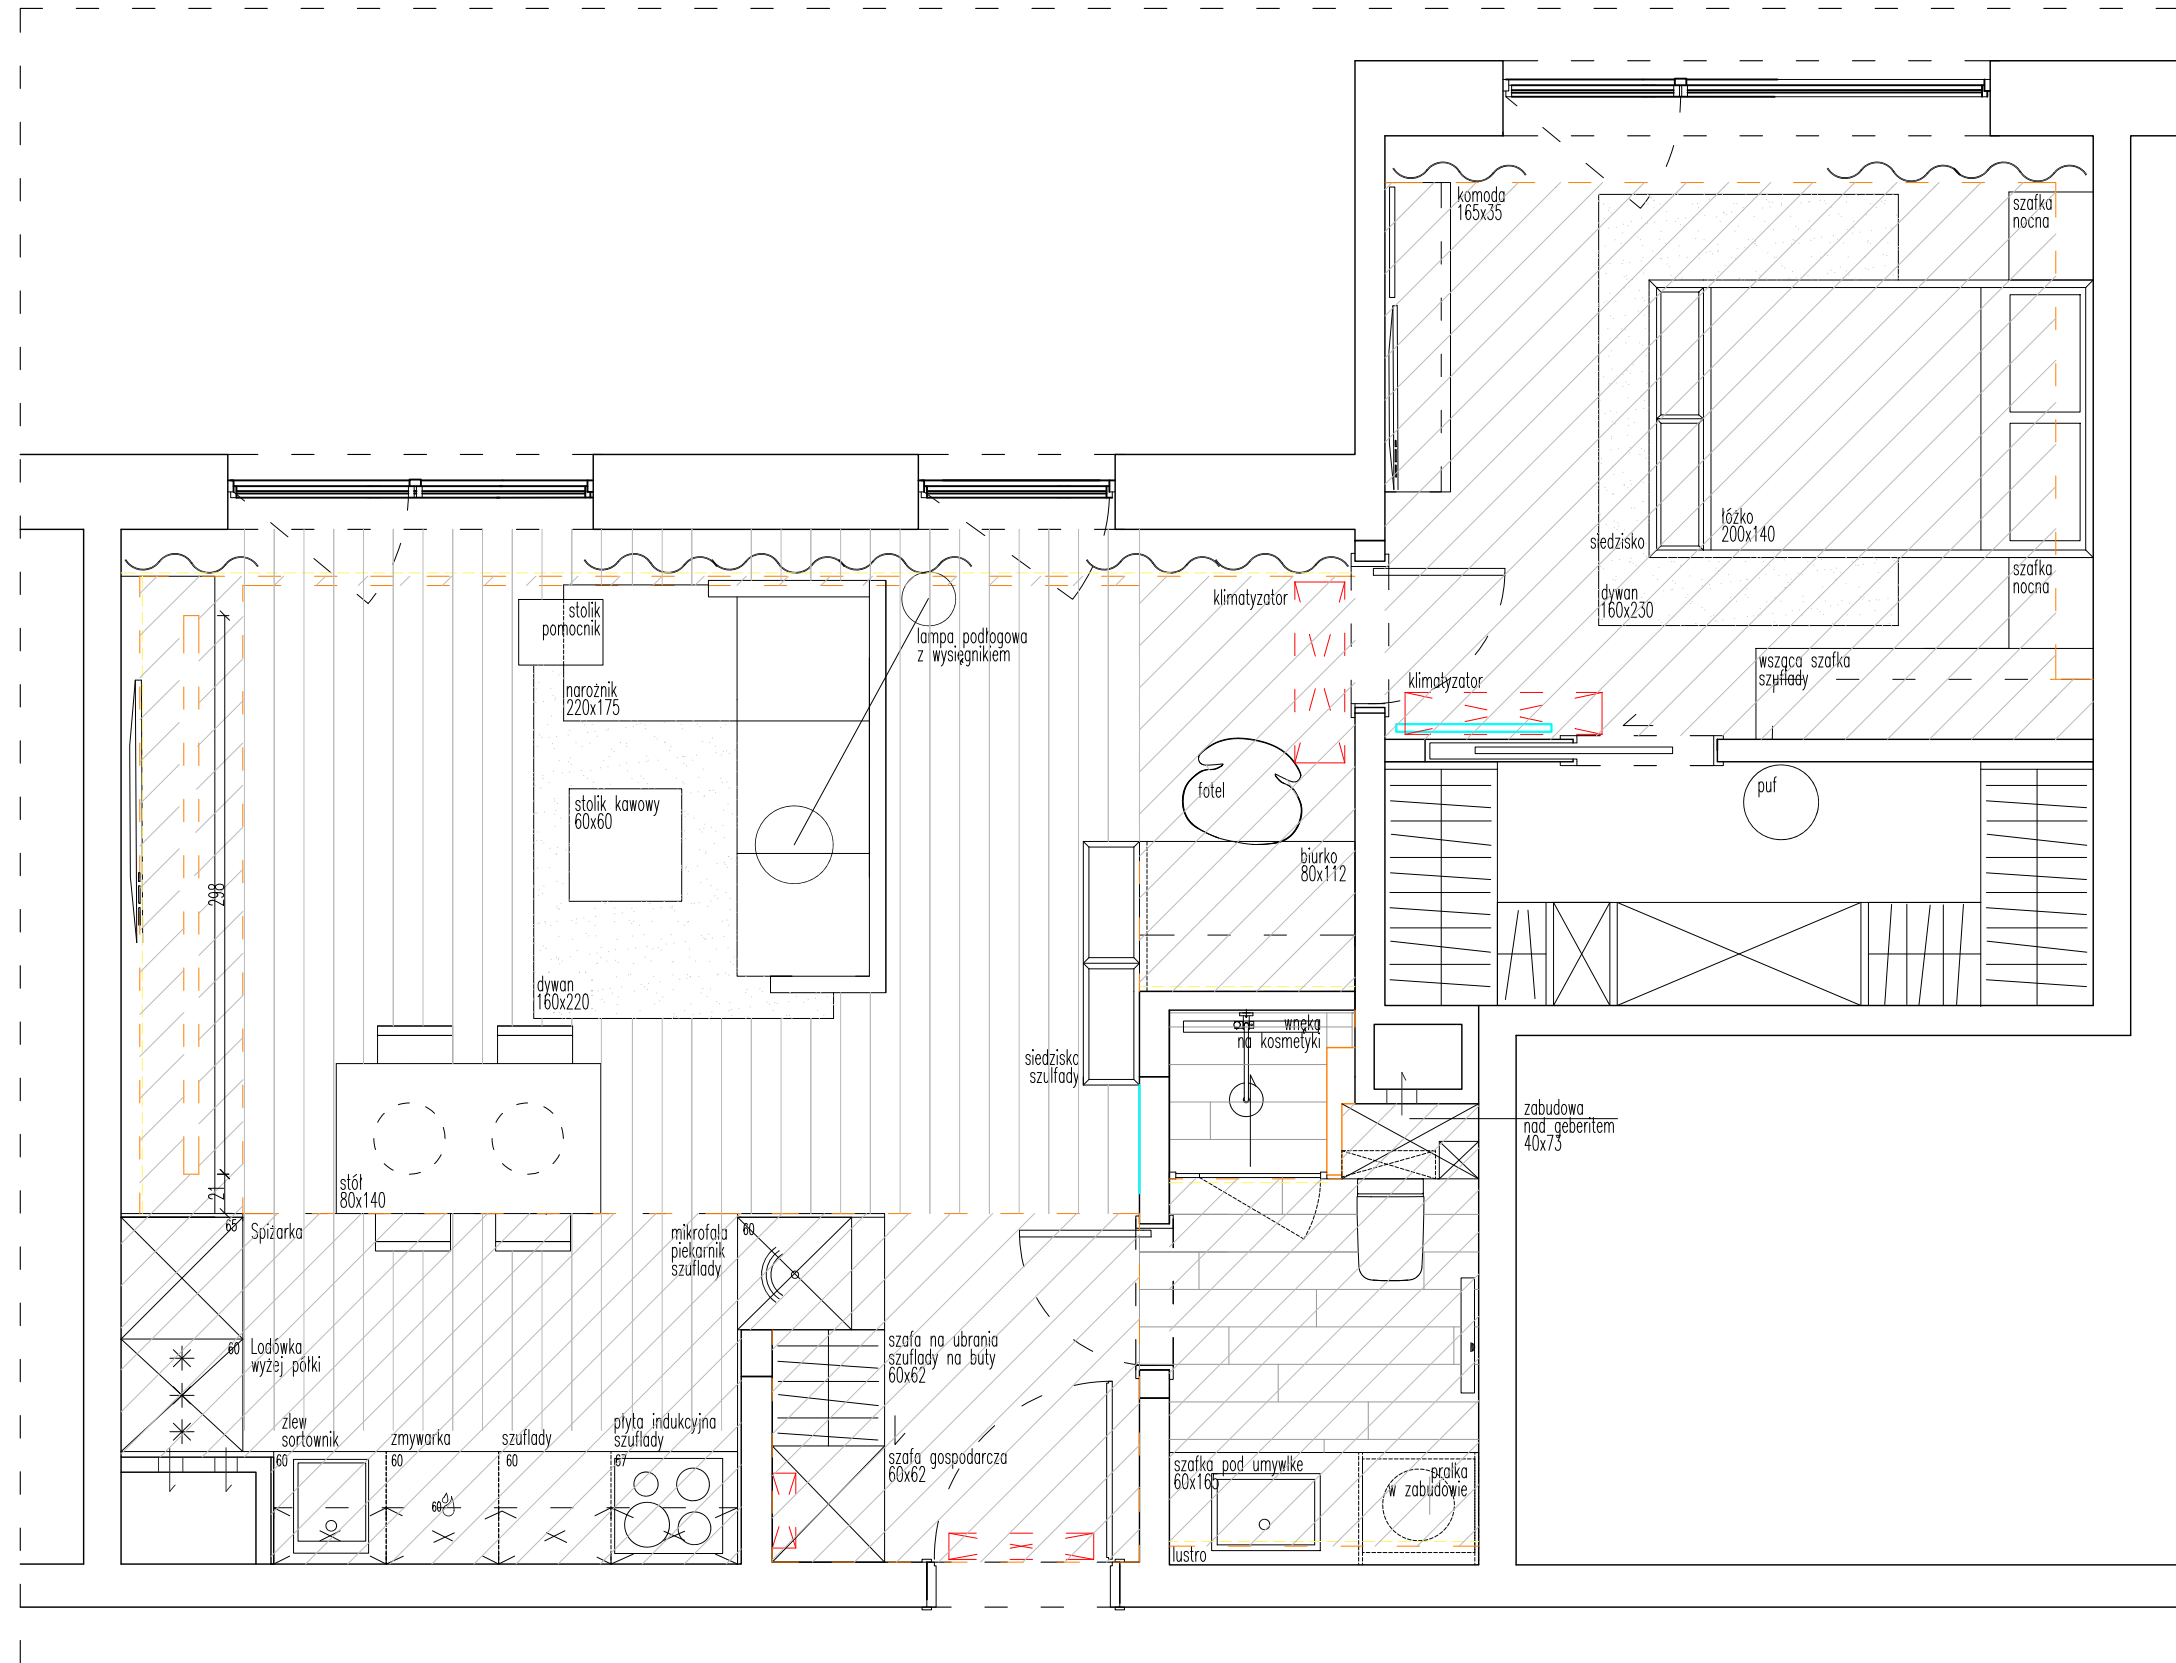

INVENTIVE
studio

TEL: +48 723 117 913
MAIL: biuro@inventive.pl
WWW.INVENTIVE.PL

UWAGI:
Rysunek jest uzupełnieniem oryginalnej dokumentacji architektoniczno-budowlanej.
Nie odczytywać wymiarów z rysunku.

Przed przystąpieniem do prac remontowych sprawdzić wszystkie wymiary w naturze, w razie niezgodności skontaktować się z architektem.
WYMIARY Z DOKŁADNOŚCIĄ DO 1cm

Wszystkie roboty wykonywać przestrzegając przepisów BHP, P-POŻ i SANEPID.

UWAGA!!!!
WYMIARY NA GOTOWO Z TYNKIEM I POSADZKĄ!

INWESTYCJA
mieszkanie ul. Szamocka 54,56m²


TYTUŁ RYSUNKU

ARANŻACJA

NR RYS. DATA
001 26.01.2018

SKALA
.....

ZESPÓŁ PROJEKTOWY
inż. arch. Artur Józwick

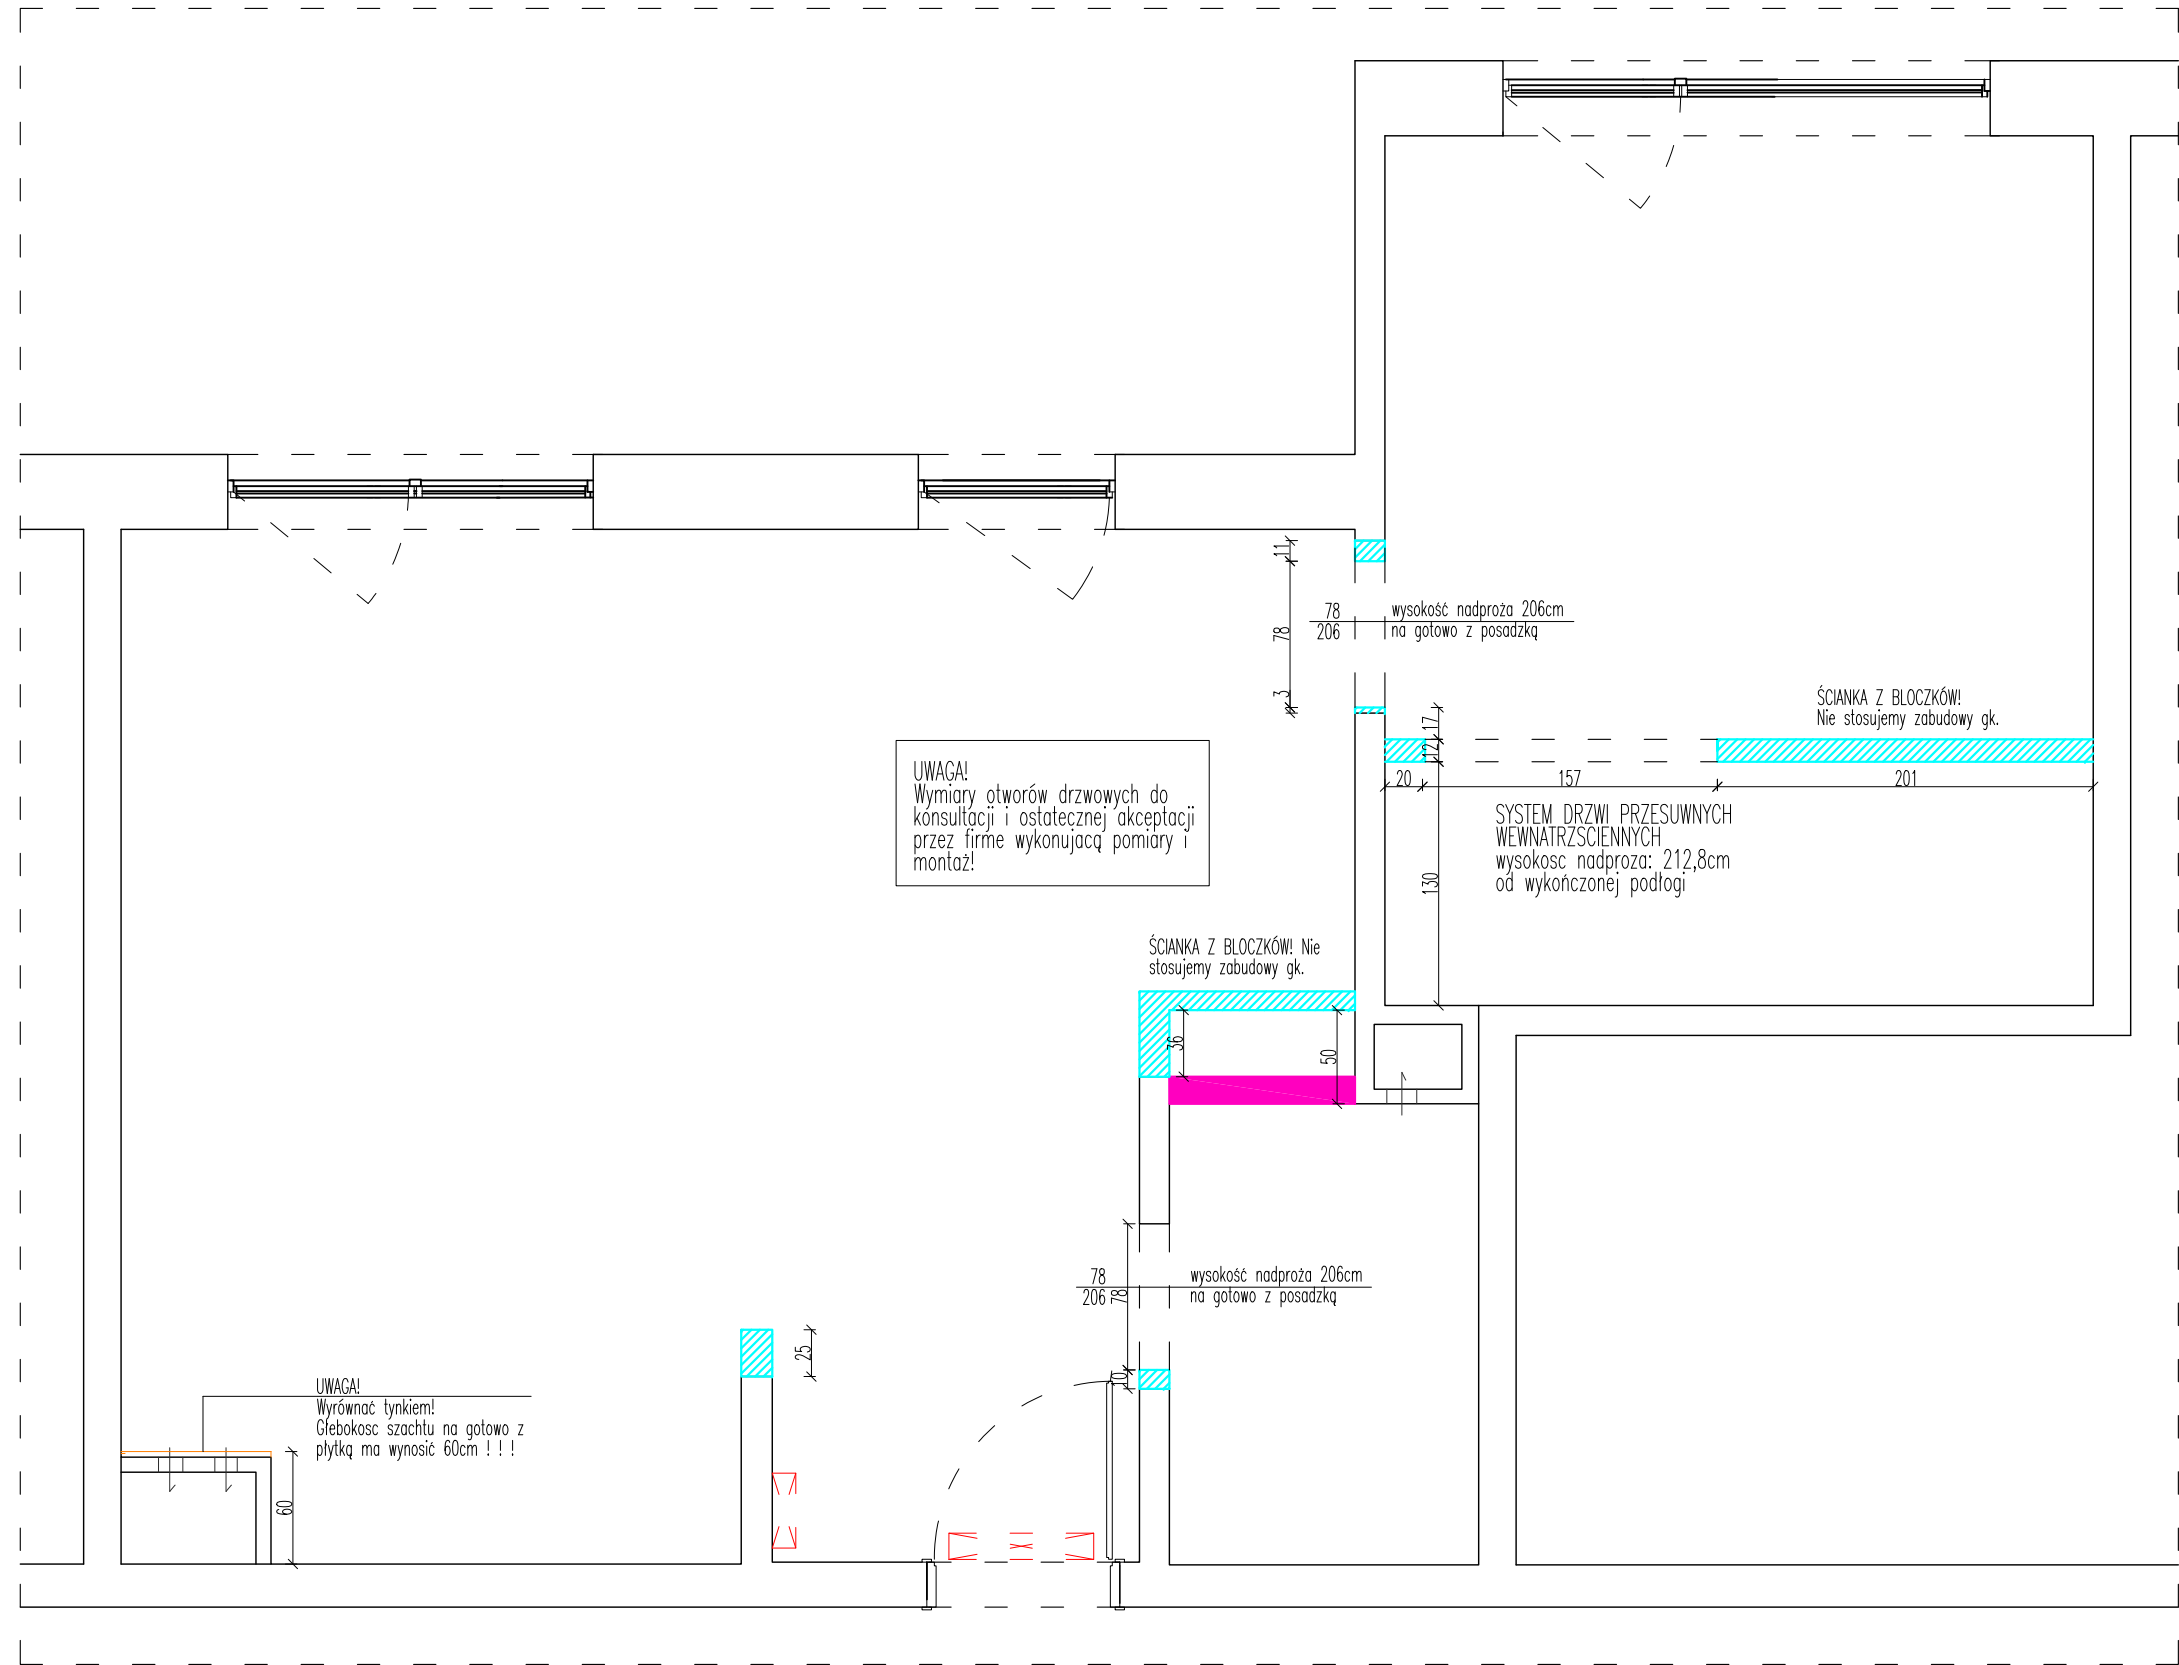

INVENTIVE
studio

TEL: +48 723 117 913
MAIL: biuro@inventive.pl
WWW.INVENTIVE.PL

UWAGI:
Rysunek jest uzupełnieniem oryginalnej dokumentacji architektoniczno-budowlanej.
Nie odmierzać wymiarów z rysunku.

Przed przystąpieniem do prac remontowych sprawdzić wszystkie wymiary w naturze, w razie niezgodności skontaktować się z architektem.
WYMIARY Z DOKŁADNOŚCIĄ DO 1cm

Wszystkie roboty wykonywać przestrzegając przepisów BHP, P-POŻ i SANEPID.

UWAGA!!!!
WYMIARY NA GOTOWO Z TYNKIEM I POSADZKĄ!

LEGENDA

- NOWE ŚCIANY
- WYBURZENIA

INWESTYCJA

mieszkanie ul. Szamocka 54,56m²

TYTUŁ RYSUNKU

ZMIANY BUDOWLANE

NR RYS.

002

DATA


26.01.2018

SKALA

.....

ZESPÓŁ PROJEKTOWY

inż. arch. Artur Józwik

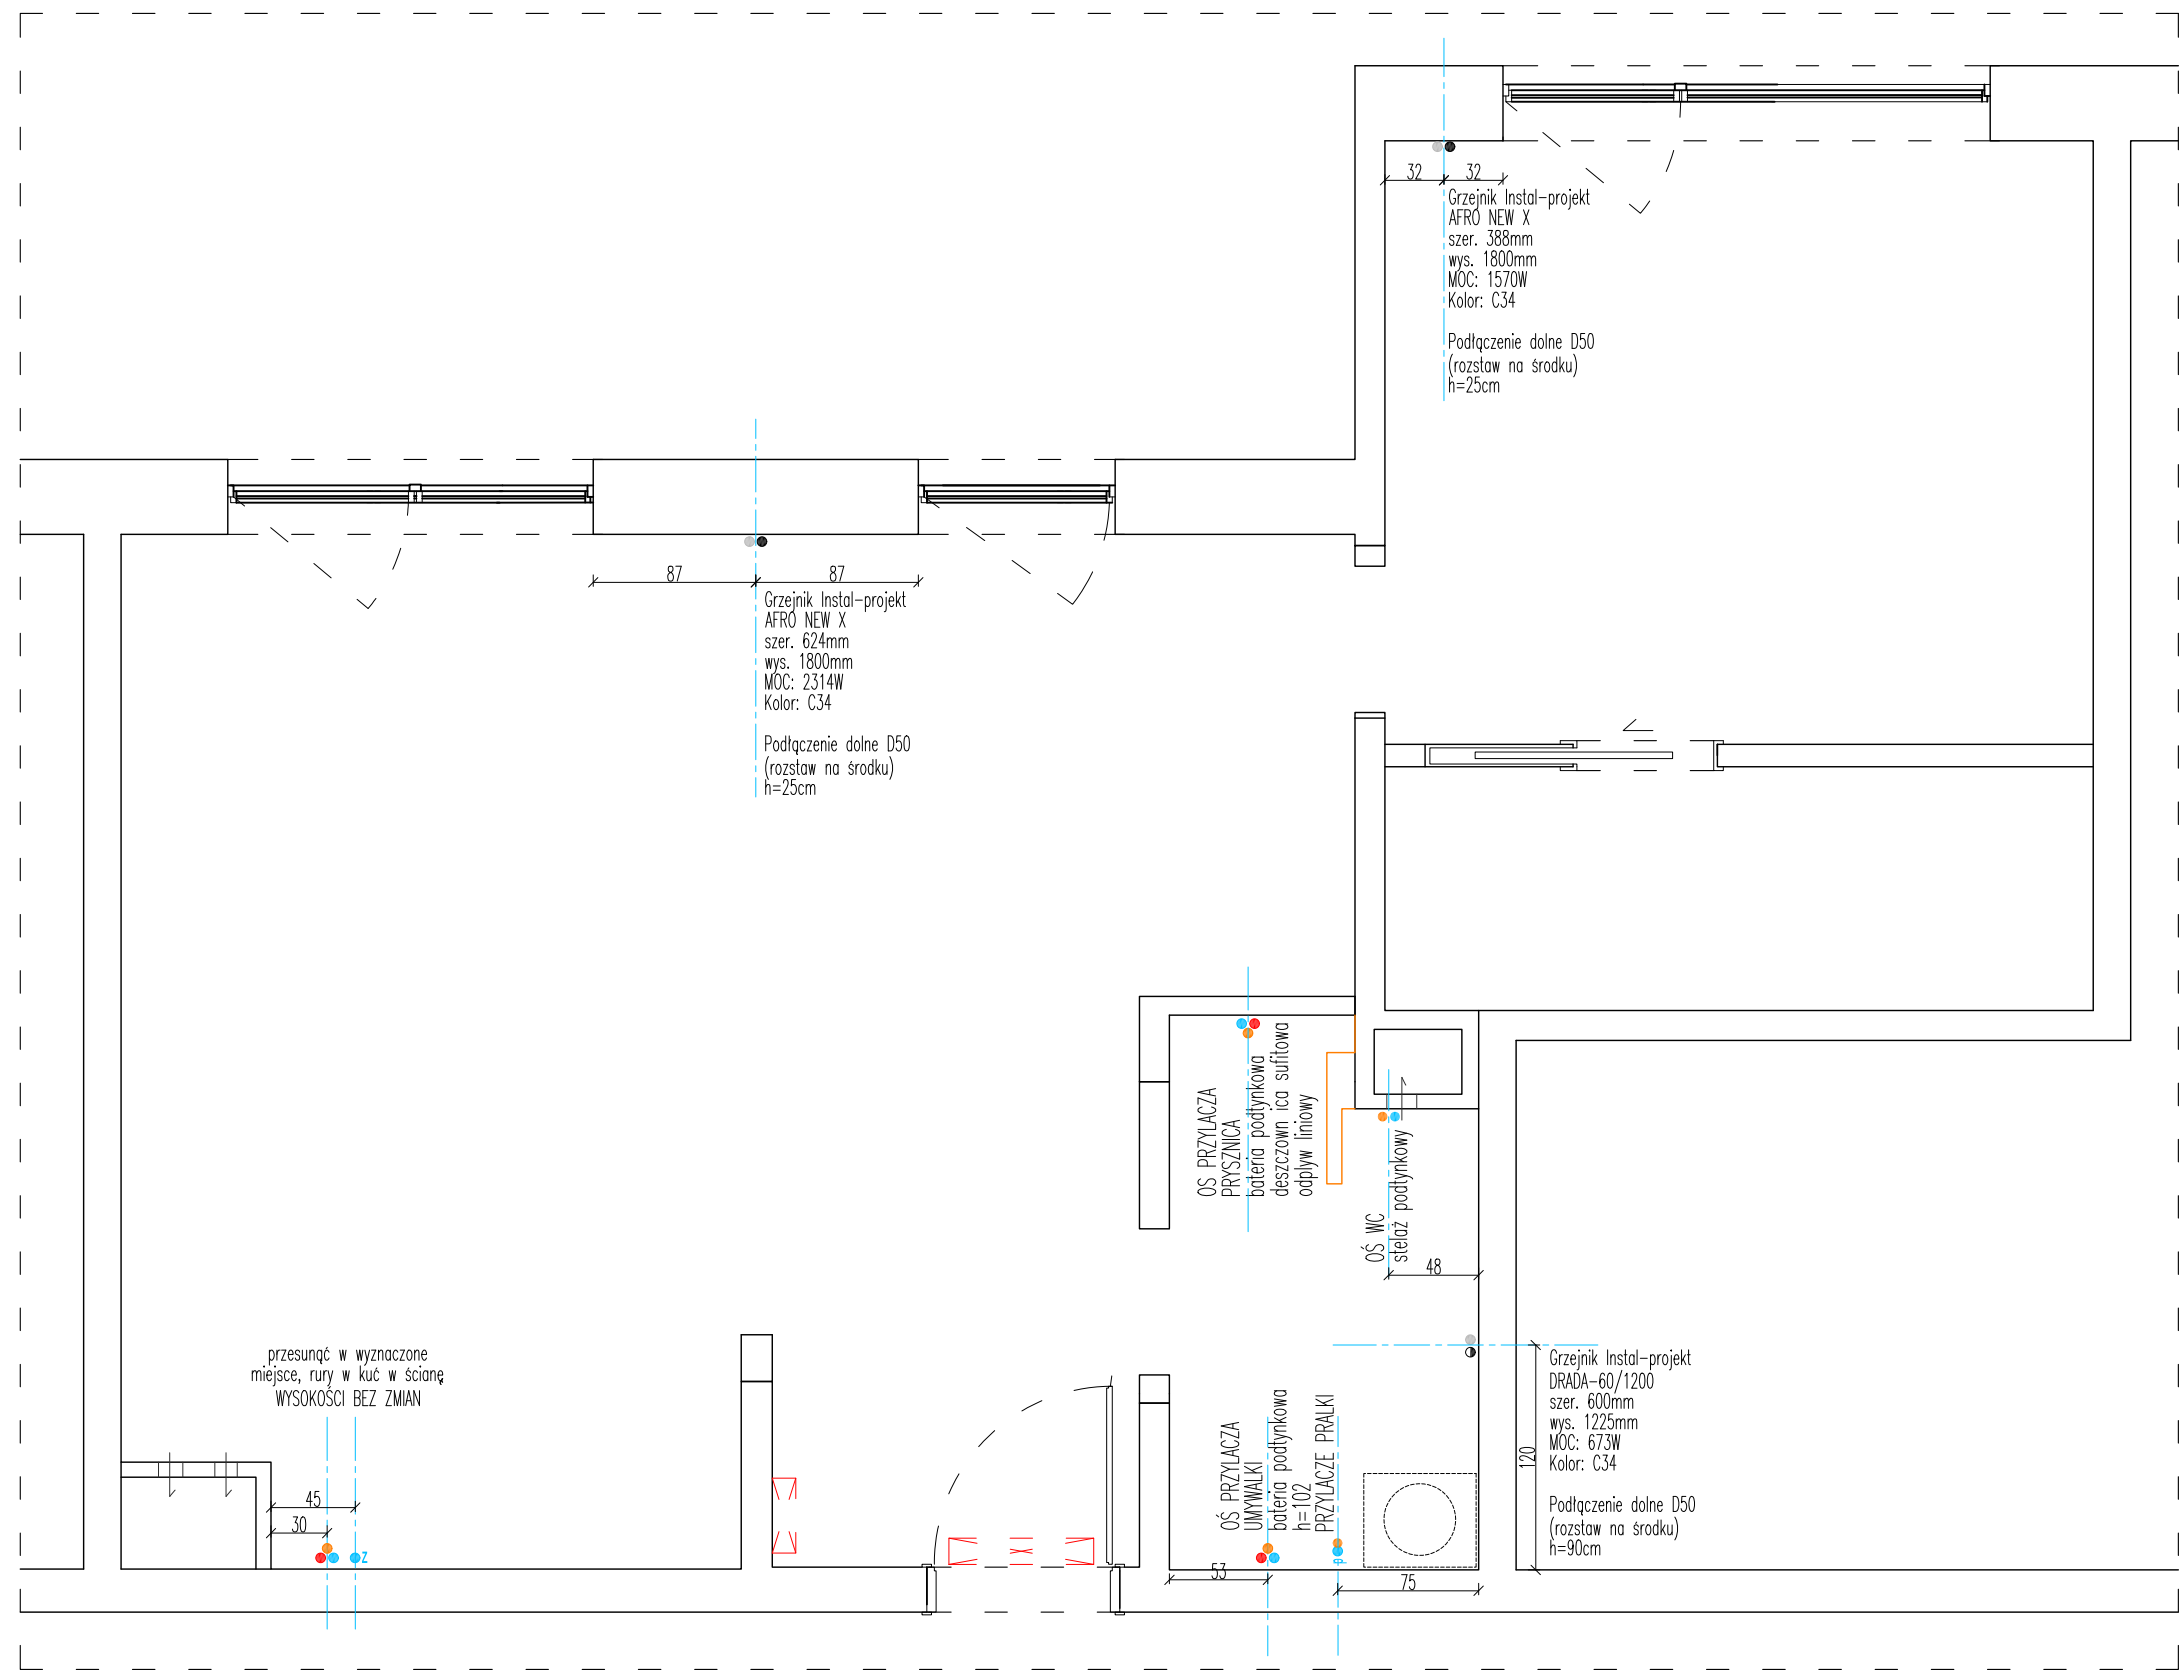

INVENTIVE
studio

TEL: +48 723 117 913
MAIL: biuro@inventive.pl
WWW.INVENTIVE.PL

UWAGI:
Rysunek jest uzupełnieniem oryginalnej dokumentacji
architektoniczno-budowlanej.
Nie odmierzać wymiarów z rysunku.

Przed przystąpieniem do prac remontowych
sprawdzić wszystkie wymiary w naturze, w razie
niezgodności skontaktować się z architektem.
WYMIARY Z DOKŁADNOŚCIĄ DO 1cm

Wszystkie roboty wykonywać przestrzegając przepisów
BHP, P-POŻ i SANEPID.

UWAGA!!!!
WYMIARY NA GOTOWO Z TYNKIEM I POSADZKĄ!

LEGENDA

- Podejście instalacji wody ciepłej i zimnej
- Podejście do pionu kanalizacji sanitarnej
- z Podejście instalacji wody zimnej – zmywarka
- p Podejście instalacji wody zimnej – pralka
- Podejście instalacji CO

INWESTYCJA

mieszkanie ul. Szamocka 54,56m²

TYTUŁ RYSUNKU

WYTYCZNE WOD-KAN

NR RYS.

003

DATA

26.01.2018

SKALA

.....

ZESPÓŁ PROJEKTOWY

inż. arch. Artur Józwik


UWAGI:
Rysunek jest uzupełnieniem oryginalnej dokumentacji architektoniczno-budowlanej.
Nie odmierzać wymiarów z rysunku.

Przed przystąpieniem do prac remontowych sprawdzić wszystkie wymiary w naturze, w razie niezgodności skontaktować się z architektem.
WYMIARY Z DOKŁADNOŚCIĄ DO 1cm



Wszystkie roboty wykonywać przestrzegając przepisów BHP, P-POŻ i SANEPID.

UWAGA!!!!
WYMIARY NA GOTOWO Z TYNKIEM I POSADZKĄ!


UWAGA! Oświetlenie K1 i K2 funkcjonuje w konfiguracji:
Włłącznik K1 zapla jednocześnie K1 + K2, natomiast K2 zapala wyłącznie K2.

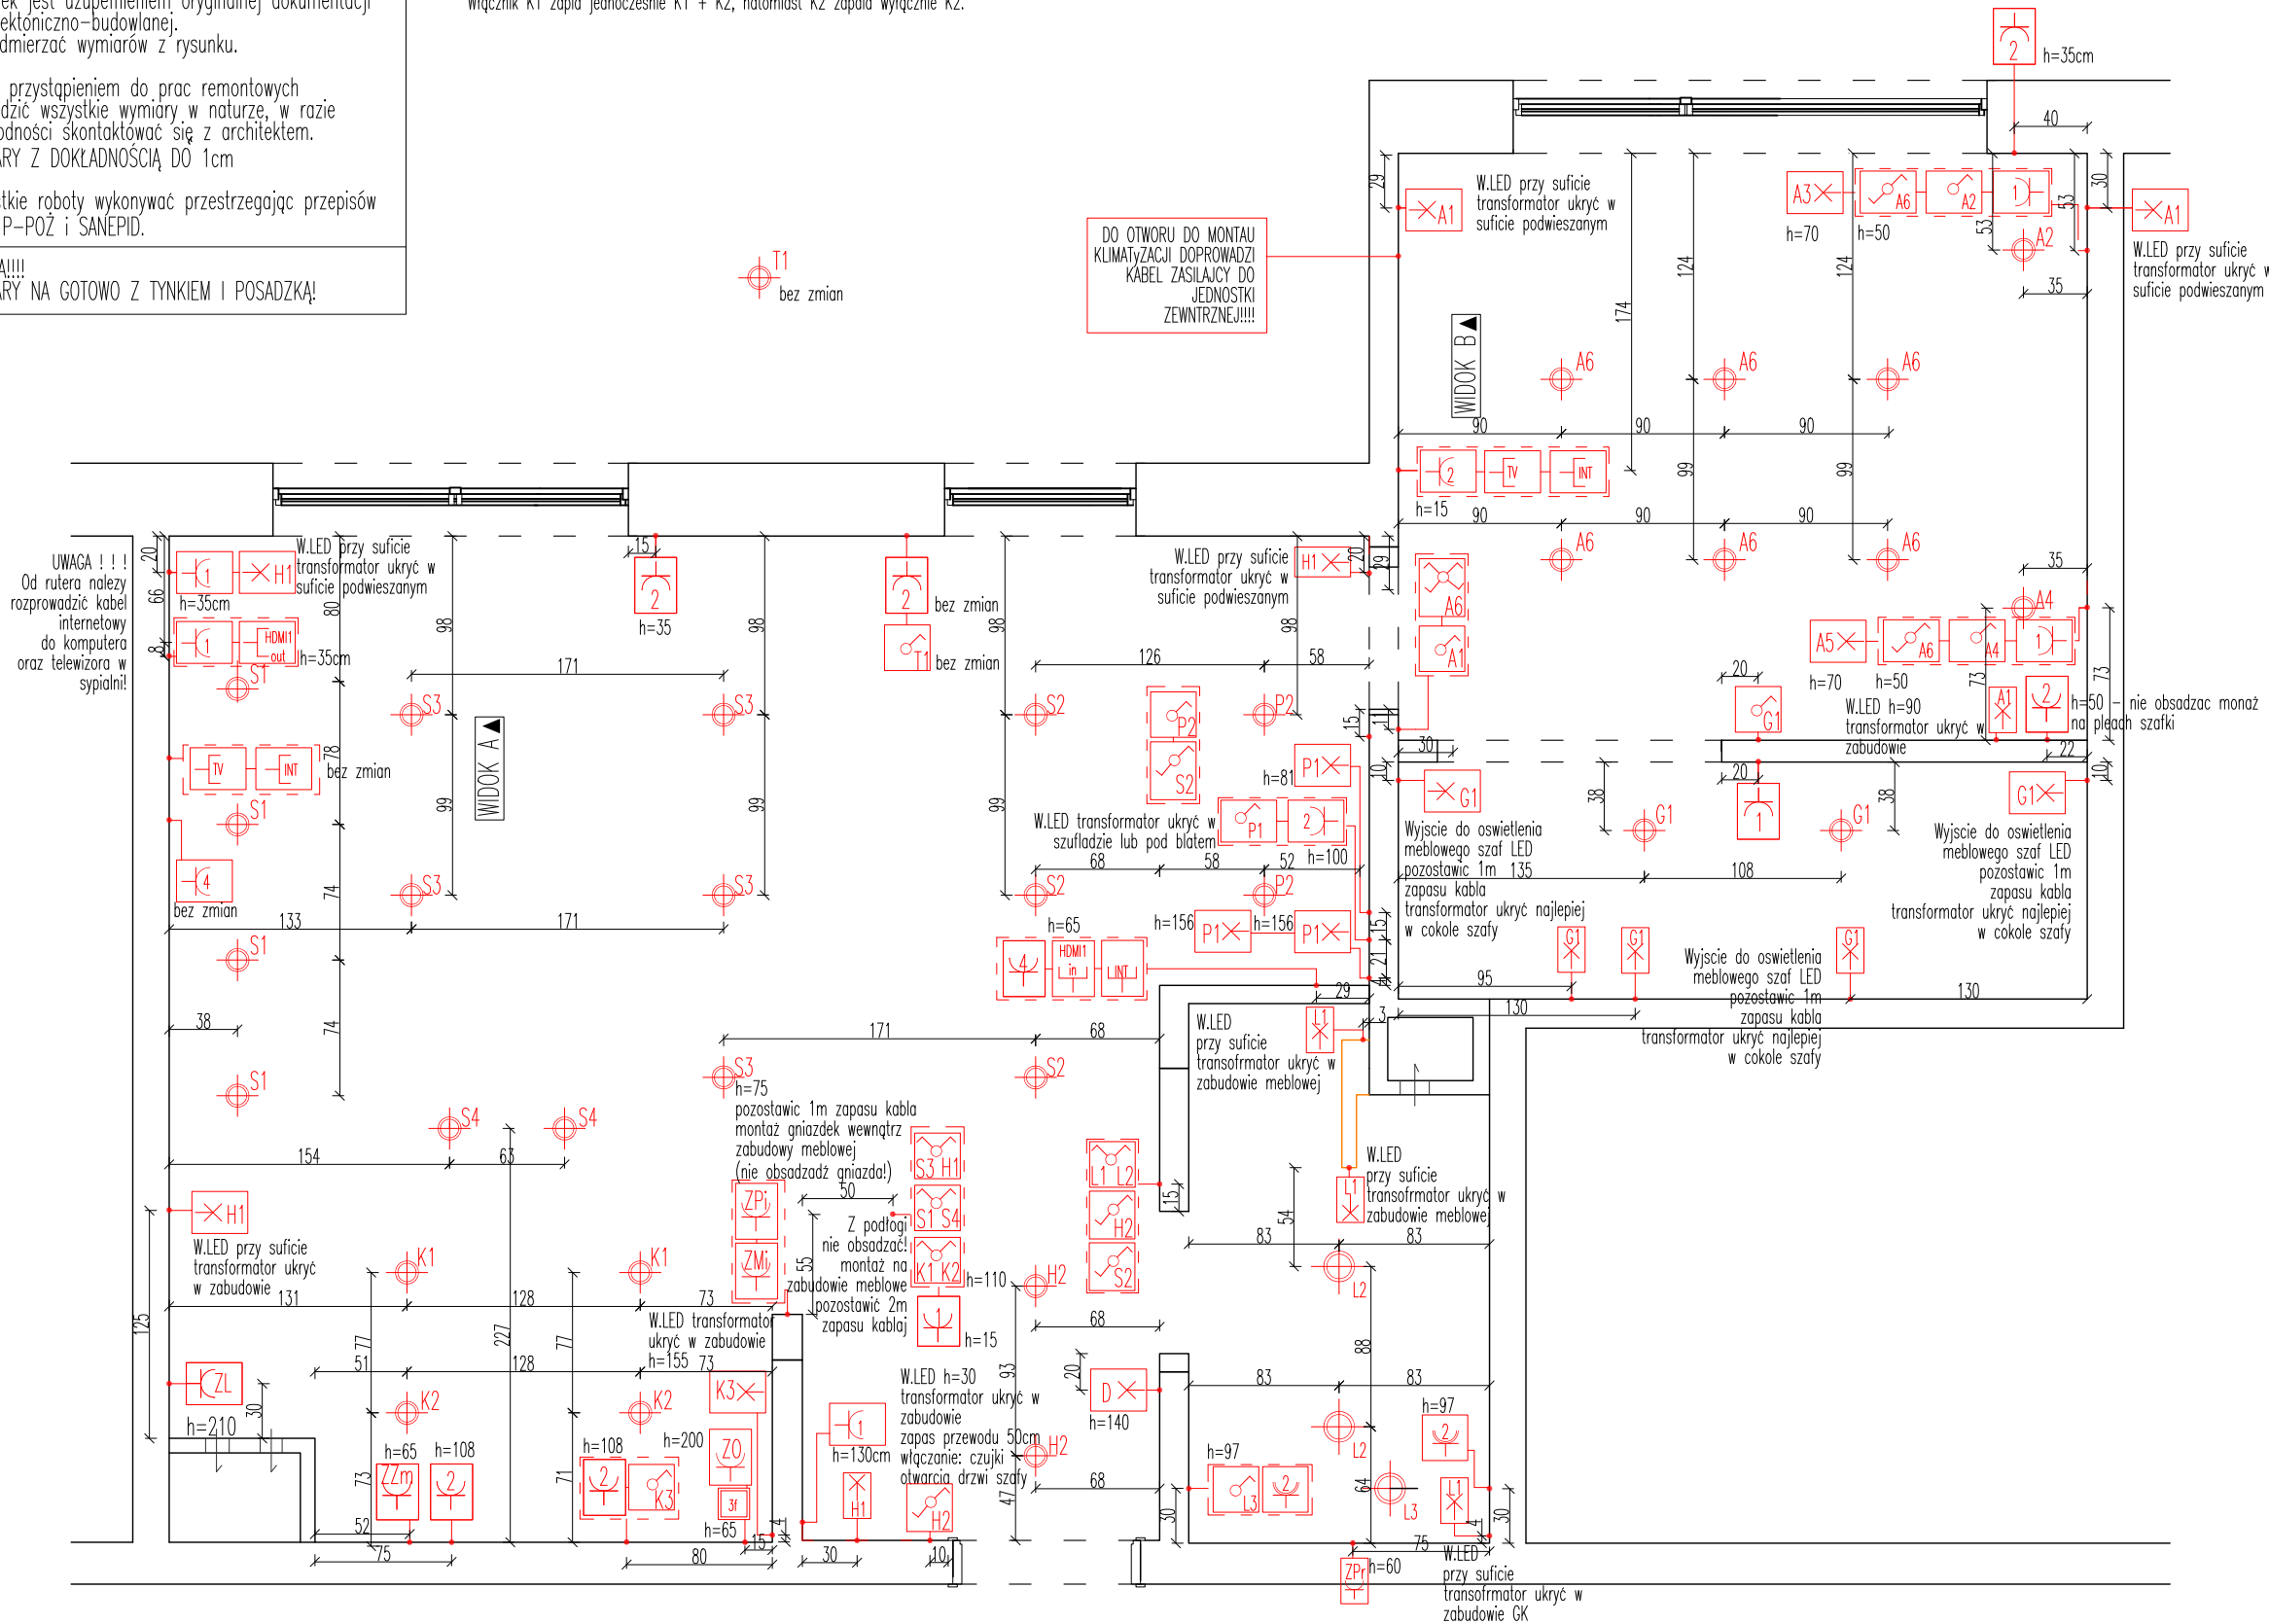

LEGENDA

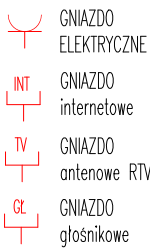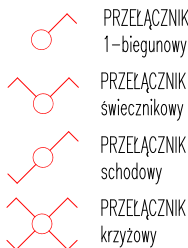

GNIAZDA ELEKTRYCZNE PODWÓJNE
- dwa gniazdka oddzielne, jedna ramka; 3,4 analogicznie

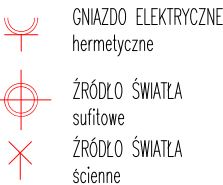

LEGENDA SKRÓTÓW

W LED - wyjście LED na 12V
ZP- zasilanie płyty indukcyjnej, siła
ZPi- zasilanie piekarnika
ZL- zasilanie lodówki
Zzm- zasilanie zmywarki
ZO- zasilanie okapu
A1, B1... -oznaczenie opraw świetlnych wg zestawienia

RAMKA POZIOMA

RAMKA PIONOWA

— SUFIT PODWIESZANY
— TAŚMA LED

WYTYCZNE:

Przełączniki na wys. standardowej mieszkania, za wyjątkiem podanych wysokości na rzucie
Orientacja ramek zaznaczona na rysunku
Gniazda robocze - wys. standardowa mieszkania h=18cm, za wyjątkiem podanych wysokości na rzucie

INVENTIVE
studio

TEL: +48 723 117 913
MAIL: biuro@inventive.pl
WWW.INVENTIVE.PL

OPIS PUNKTÓW:

H PRZEDPOKÓJ:

H1: 4 wyprowadzenia, TAŚMA LED 12V, u, światło białe neutralne; transformator ukryć w szafie/suficie GK

H2: 2 wyprowadzenia 12V, oprawy podtynkowe

K KUCHNIA:

K1,K2: 4 wyprowadzenia 230V, oprawa podtynkowa

K3: 1 wyprowadzenie, TAŚMA LED 12V, u, światło białe neutralne; transformator ukryć w szafkach wiszących

S SALON:

S1: 4 wyprowadzenia, 230V, oprawy natynkowe

S2: 2 wyprowadzenia, 230V, oprawy natynkowe

S3: 5 wyprowadzeń, 230V, oprawy natynkowe

S4: 2 wyprowadzenia, 230V, oprawy wiszące

P MIEJSCE PRACY:

P1: 3 wyprowadzenia, TAŚMA LED 12V, u, światło białe neutralne; transformator ukryć w szufladzie lub pod blatem, zastosować jeden transformator do wszystkich wyprowadzeń

P2: 2 wyprowadzenia, 12V, oprawa podtynkowa

L ŁAZIENKA

L1: 2 wyprowadzenia, TAŚMA LED 12V, światło białe neutralne; transformator ukryć w zabudowie meblowej

L2: 2 wyprowadzenia, 230V, oprawy wpuszczane

L3: 1 wyprowadzenie, 240V, oprawa wisząca

A SYPIALNIA

A1: 3 wyprowadzenia, TAŚMA LED 12V, u, światło białe neutralne; transformator ukryć w zabudowie meblowej/suficie podwieszonym

A2: 1 wyprowadzenie, 230V, oprawa wisząca

A3: 1 wyprowadzenie, 230V, knki, wysokość na rzucie

A4: 1 wyprowadzenie, 230V, oprawa wisząca

A5: 1 wyprowadzenie, 230V, knki, wysokość na rzucie

A6: 6 wyprowadzeń, 12V, oprawa podtynkowa

G GARDEROBA

G1: 2 wyprowadzenia 230V, oprawa natynkowa,

5 wyprowadzeń, TAMA LED 12V, światło białe neutralne; transformator ukryć w cokole szafy

INWESTYCJA

mieszkanie ul. Szamocka 54,56m²

TYTUŁ RYSUNKU

WYTYCZNE ELEKTRYCZNE

NR RYS.

004_REV1

DATA

6.03.2018


SKALA

.....

ZESPÓŁ PROJEKTOWY

inż. arch. Artur Jóźwik

WIDOK A

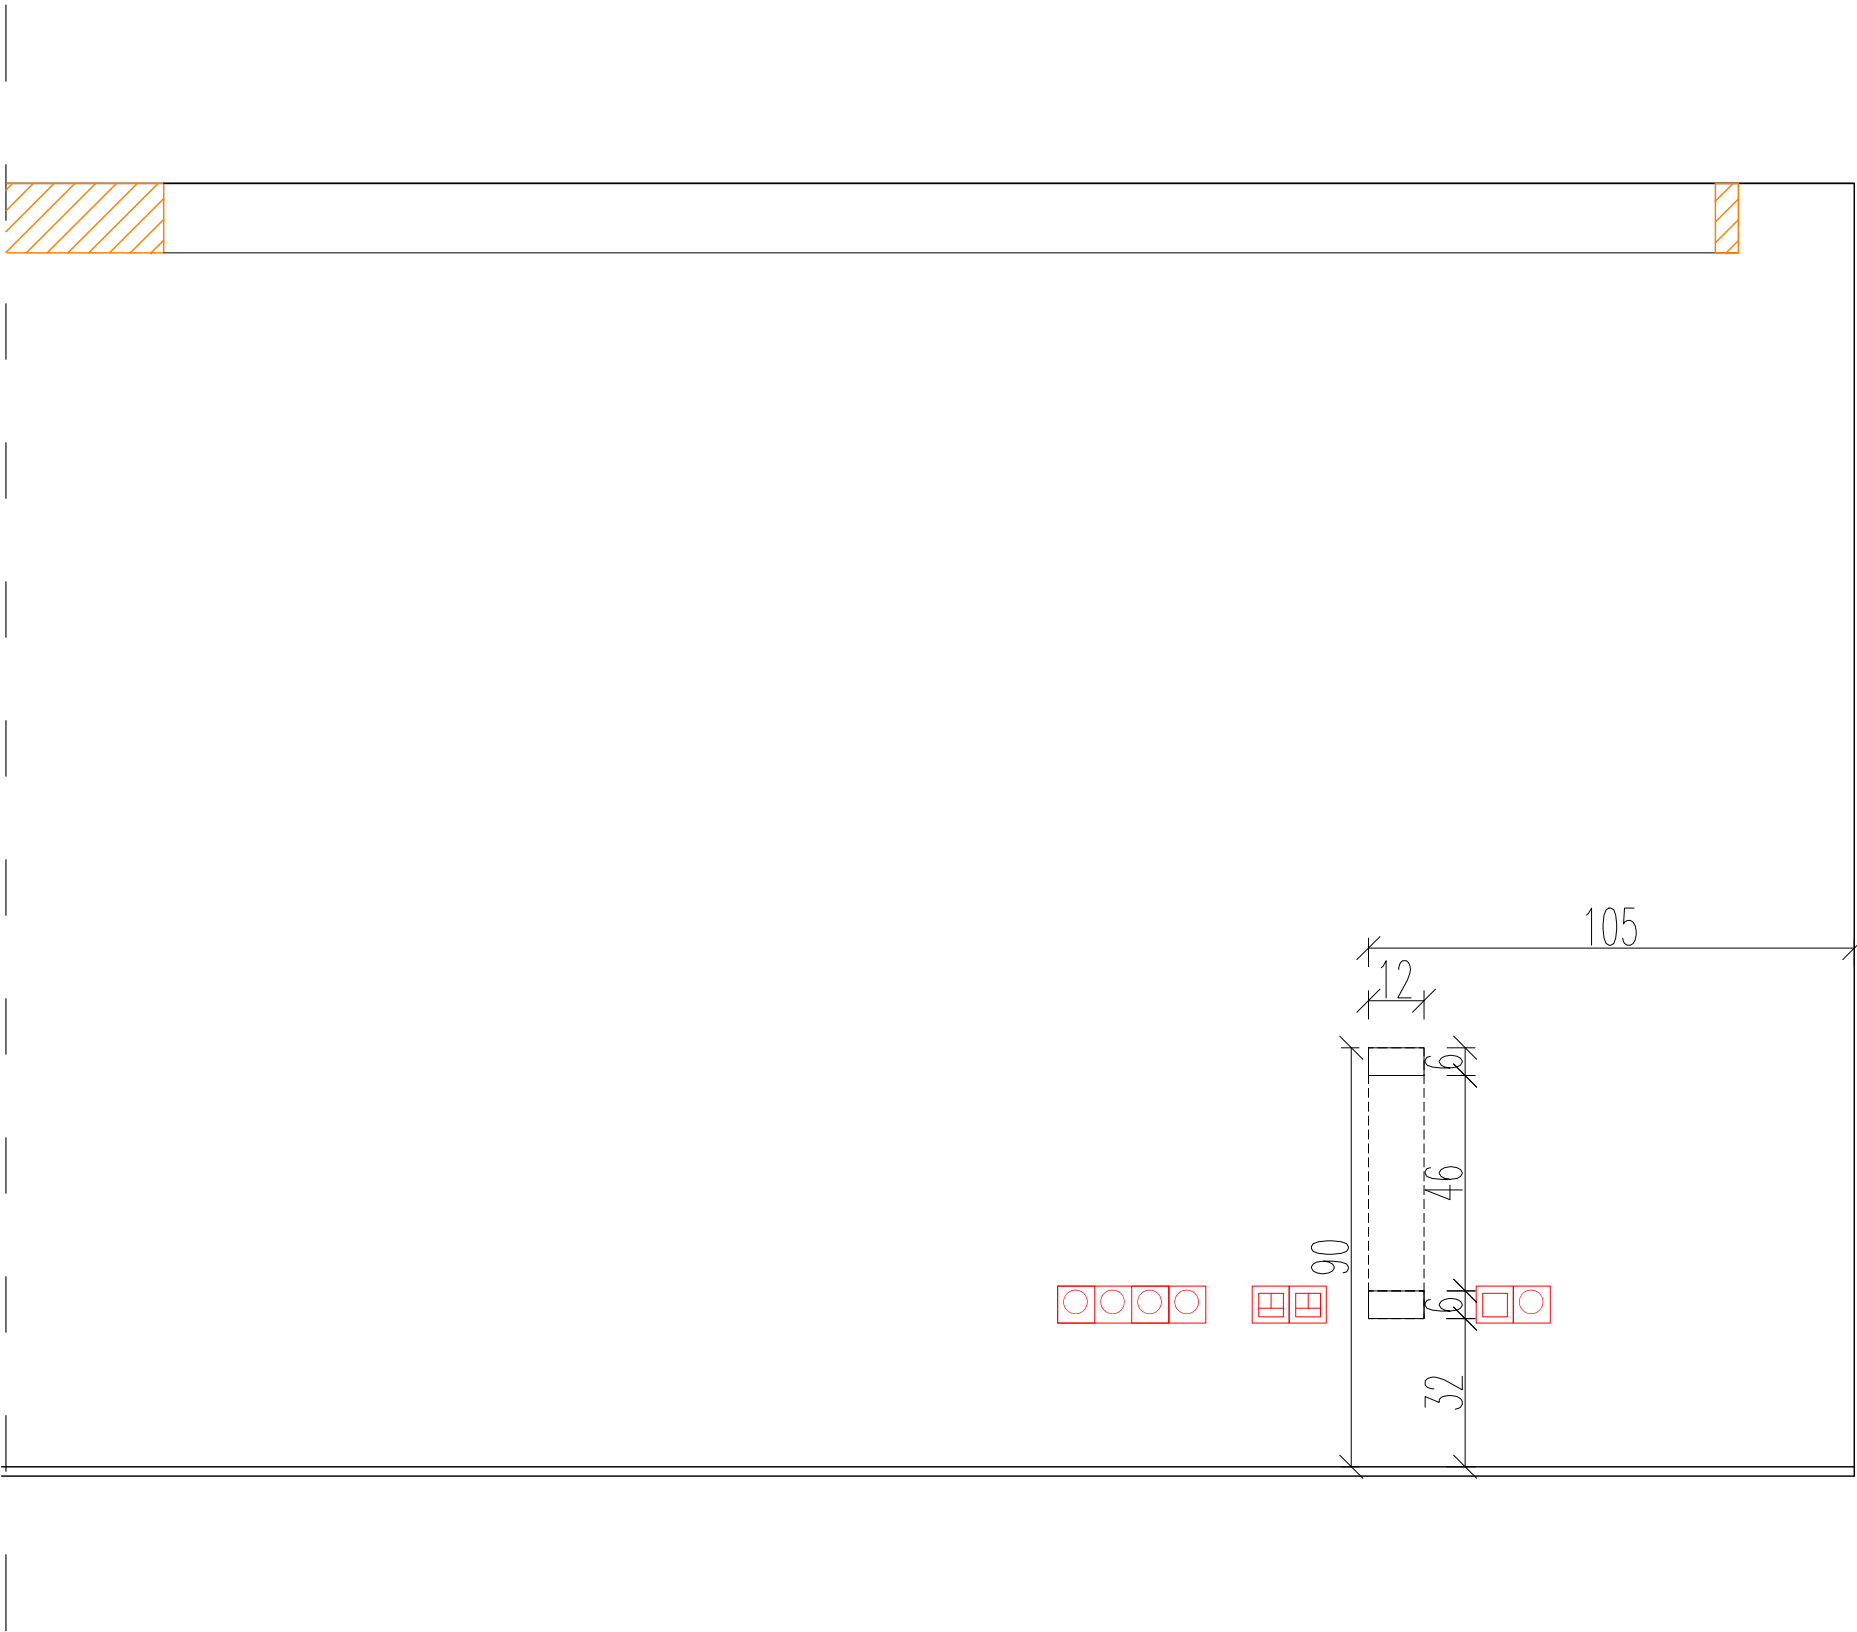

INVENTIVE
studio

TEL: +48 723 117 913
MAIL: biuro@inventive.pl
WWW.INVENTIVE.PL

UWAGI:
Rysunek jest uzupełnieniem oryginalnej dokumentacji architektoniczno-budowlanej.
Nie odmierzać wymiarów z rysunku.


Przed przystąpieniem do prac remontowych sprawdzić wszystkie wymiary w naturze, w razie niezgodności skontaktować się z architektem.
WYMIARY Z DOKŁADNOŚCIĄ DO 1cm

Wszystkie roboty wykonywać przestrzegając przepisów BHP, P-POŻ i SANEPID.

UWAGA!!!!
WYMIARY NA GOTOWO Z TYNKIEM I POSADZKĄ!

INWESTYCJA	
mieszkanie ul. Szamocka 54,56m ²	
TYTUŁ RYSUNKU	
WYTYCZNE ELEKTRYCZNE – WIDOK A	
NR RYS.	DATA
005	26.01.2018
SKALA	
.....	
ZESPÓŁ PROJEKTOWY	
inż. arch. Artur Jóźwik	

WIDOK B

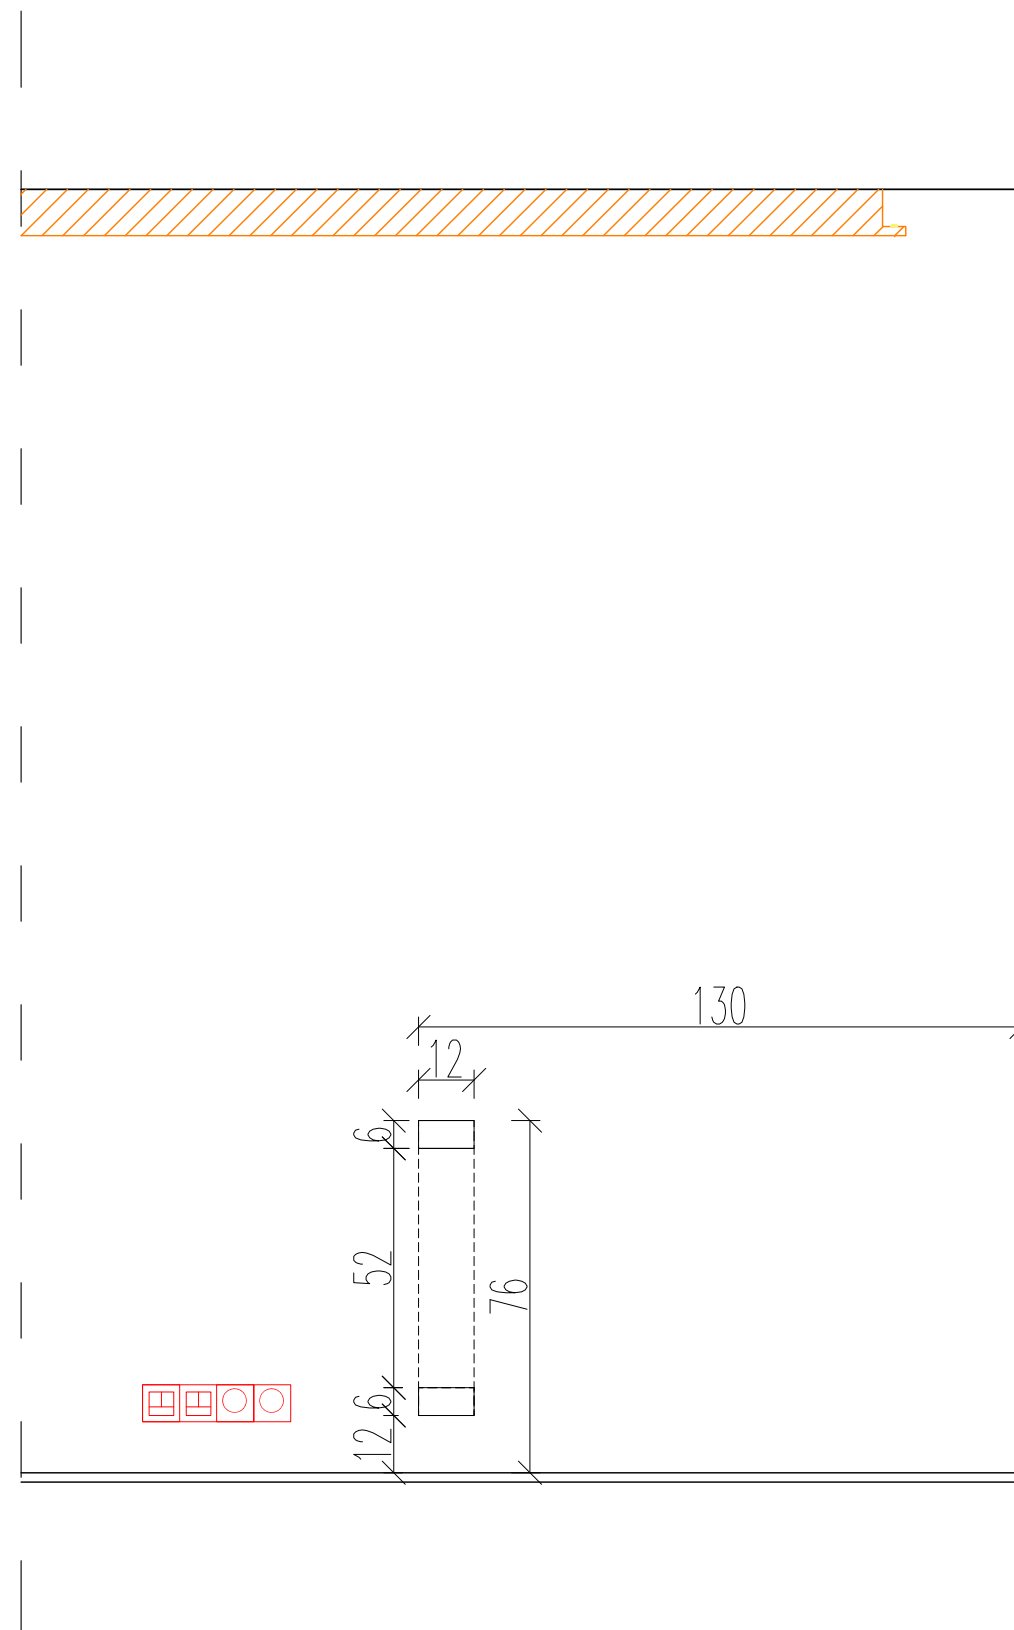

INVENTIVE
studio

TEL: +48 723 117 913
MAIL: biuro@inventive.pl
WWW.INVENTIVE.PL

UWAGI:
Rysunek jest uzupełnieniem oryginalnej dokumentacji
architektoniczno-budowlanej.
Nie odmierzając wymiarów z rysunku.

Przed przystąpieniem do prac remontowych
sprawdzić wszystkie wymiary w naturze, w razie
niezgodności skontaktować się z architektem.
WYMIARY Z DOKŁADNOŚCIĄ DO 1cm

Wszystkie roboty wykonywać przestrzegając przepisów BHP, P-POŻ i SANEPID.

UWAGA!!!!
WYMIARY NA GOTOWO Z TYNKIEM I POSADZKĄ!

INWESTYCJA

mieszkanie ul. Szamocka 54,56m²

TYTUŁ RYSUNKU

WYTYCZNE ELEKTRYCZNE – WIDOK B

NR RYS.

006

DATA

26.01.2018


SKALA

•


• • • • •

ZESPÓŁ PROJEKTOWY


inż. arch. Artur Jóźwik

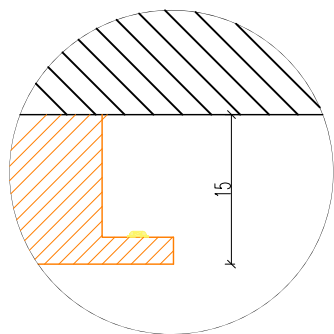


DETAL OŚWIETLENIA LED 1

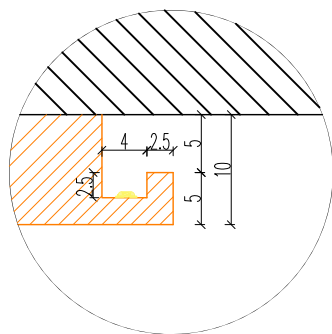

DETAL OŚWIETLENIA LED 2

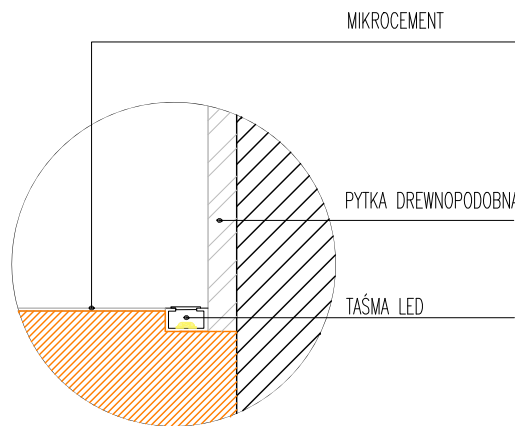


DETAL OŚWIETLENIA LED 3
(montaż taśmy LED w wodoszczelnym
profilu aluminiowym – zliczanie do mikrocementu
od wys. 20cm
od podłogi do sufitu)

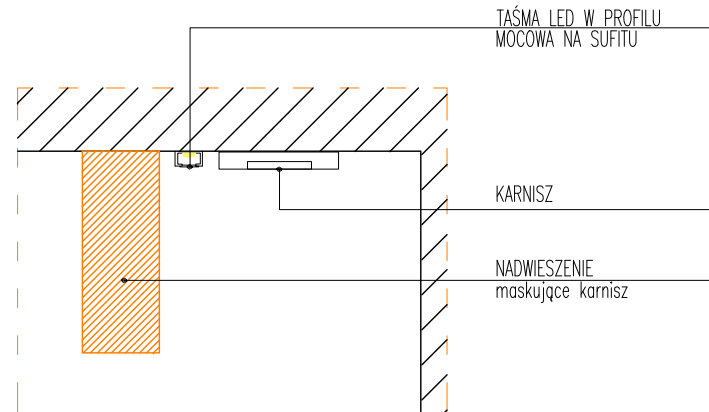


DETAL OSOŁONY KARNISZA I OŚWIETLENIA LED 4

WNEKA
wewnątrz malowana na kolor
ciemnogrnatowy (jak ściana)

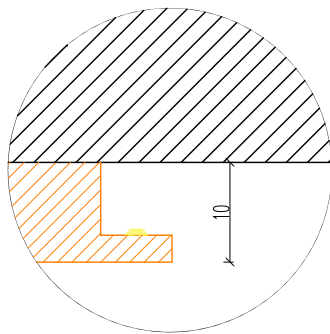

DETAL OŚWIETLENIA LED 5

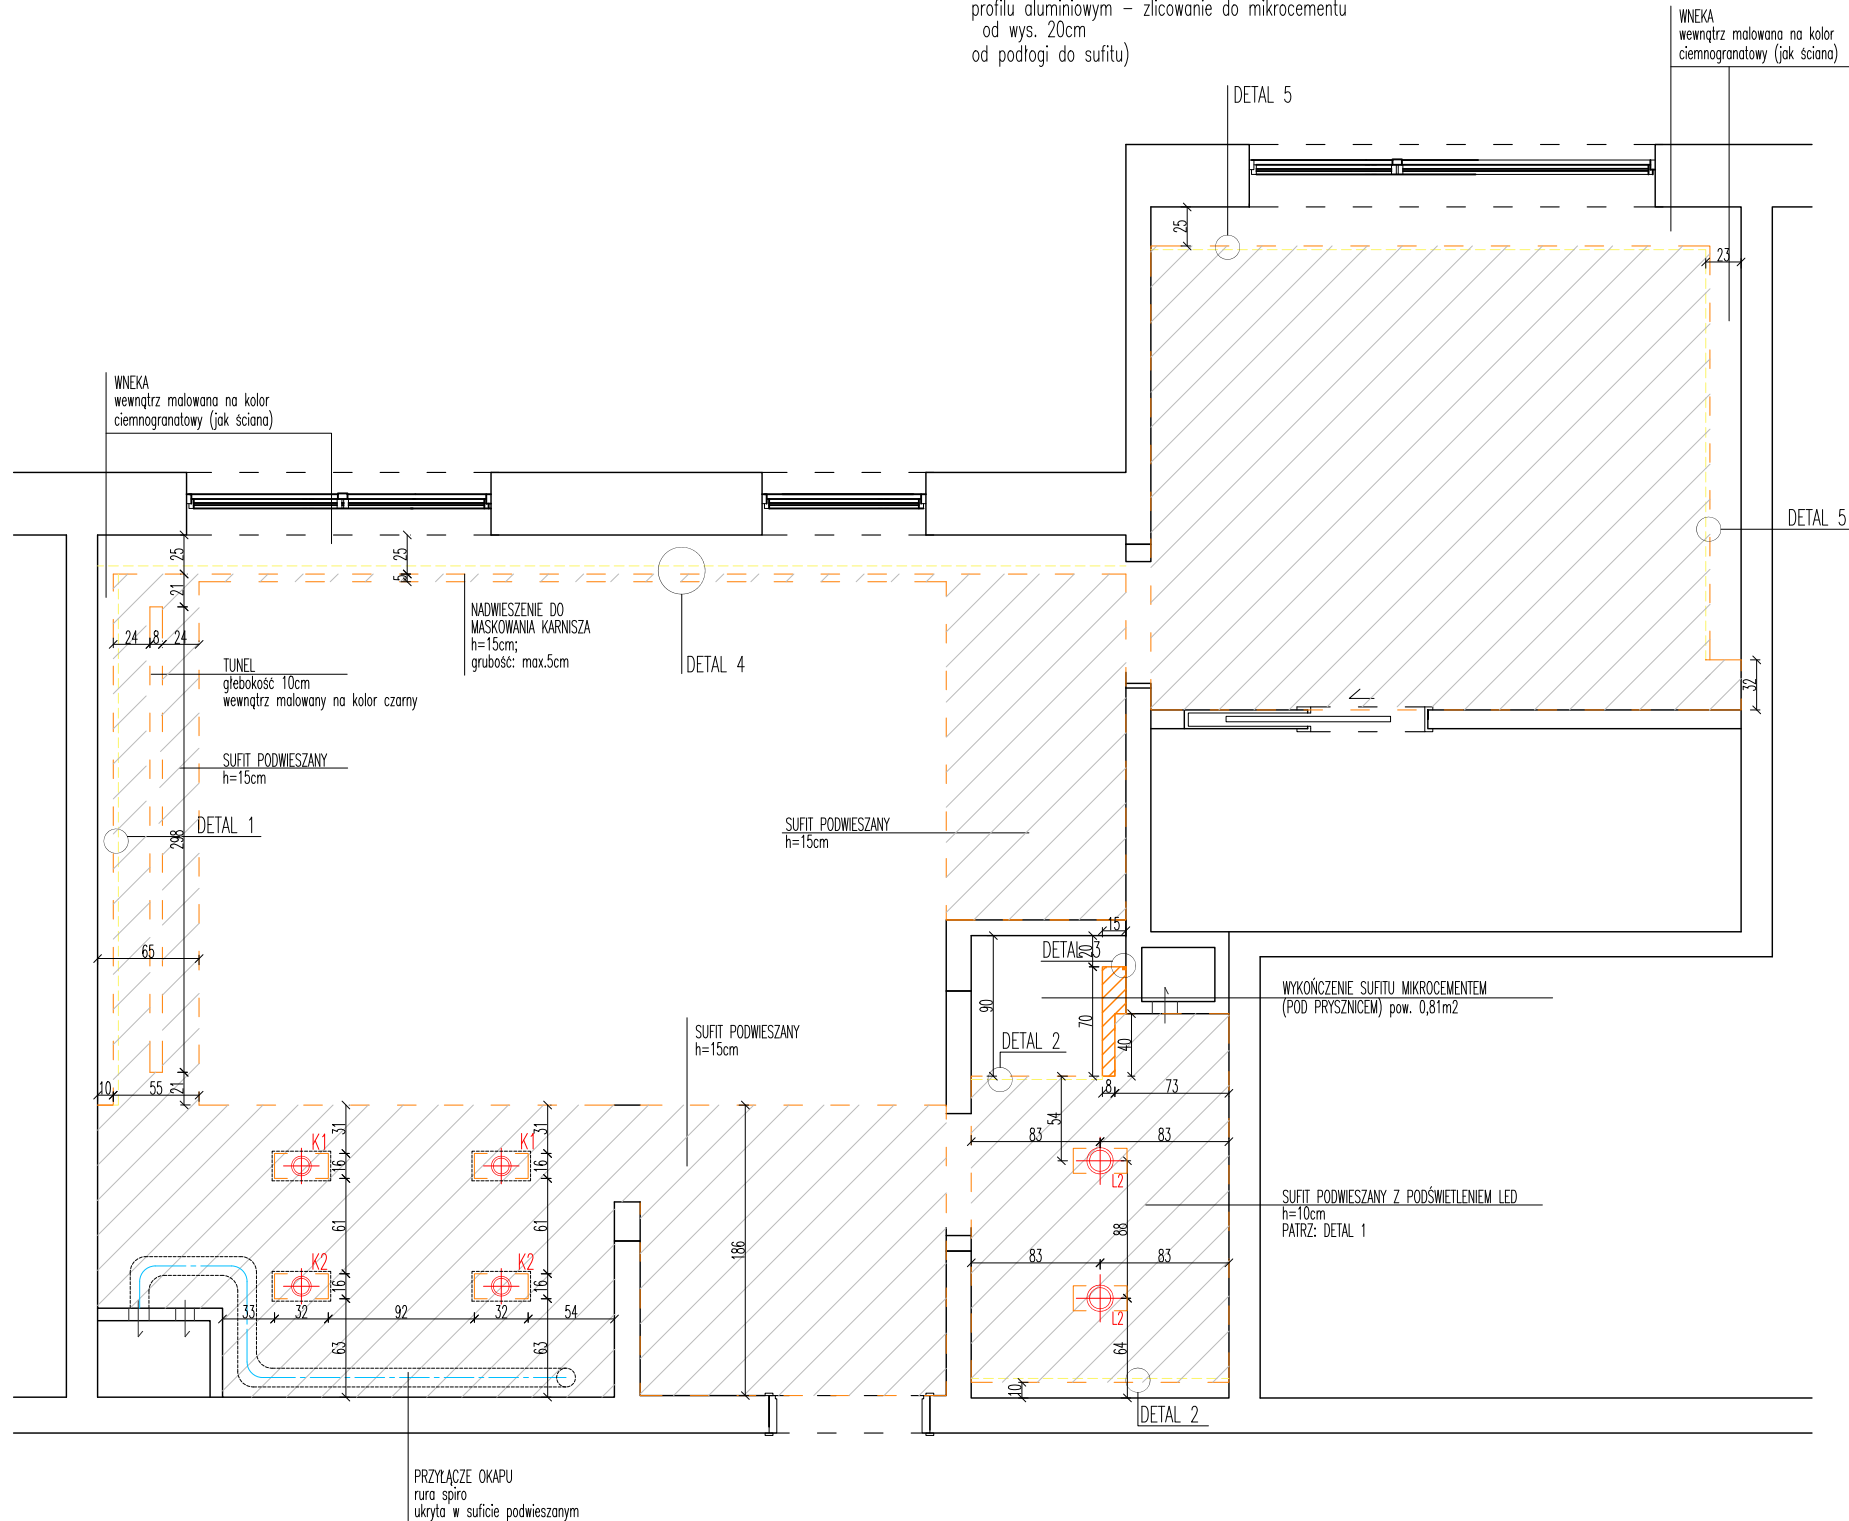

INVENTIVE
studio

TEL: +48 723 117 913
MAIL: biuro@inventive.pl
WWW.INVENTIVE.PL

UWAGI:
Rysunek jest uzupełnieniem oryginalnej dokumentacji
architektoniczno-budowlanej.
Nie odmierzać wymiarów z rysunku.

Przed przystąpieniem do prac remontowych sprawdzić
wszystkie wymiary w naturze, w razie niezgodności
skontaktować się z architektem.
WYMIARY Z DOKŁADNOŚCIĄ DO 1cm

Wszystkie roboty wykonywać przestrzegając przepisów
BHP, P-POŻ i SANEPID.

UWAGA!!!!
WYMIARY NA GOTOWO Z TYNKIEM I POSADZKĄ!

INWESTYCJA
mieszkanie ul. Szamocka 54,56m²

TYTUŁ RYSUNKU
ZABUDOWY GK | SUFITY
PODWIESZANE

NR RYS.	DATA
007	26.01.2018

SKALA
.....

ZESPÓŁ PROJEKTOWY
inż. arch. Artur Józwik



Przed przystąpieniem do prac remontowych
sprawdzić wszystkie wymiary w naturze, w razie
niezgodności skontaktować się z architektem.
WYMIARY Z DOKŁADNOŚCIĄ DO 1cm

UWAGA!!!!
WYMIARY NA GOTOWO Z TYNKIEM I POSADZKĄ!

UWAGA!
wyrównać poziom między płytami,
panelami a posadzką z mikrocementu;
panele układane w technice pływającej;
zastosować chromowany łącznik między betonem, a
panelami
w kształcie litery C, szerokość max 15mm

mieszkanie ul. Szamocka 54,56m²

UKŁAD PODŁÓG


008


26.01.2018

•

• • • • •

inż. arch. Artur Jóźwik

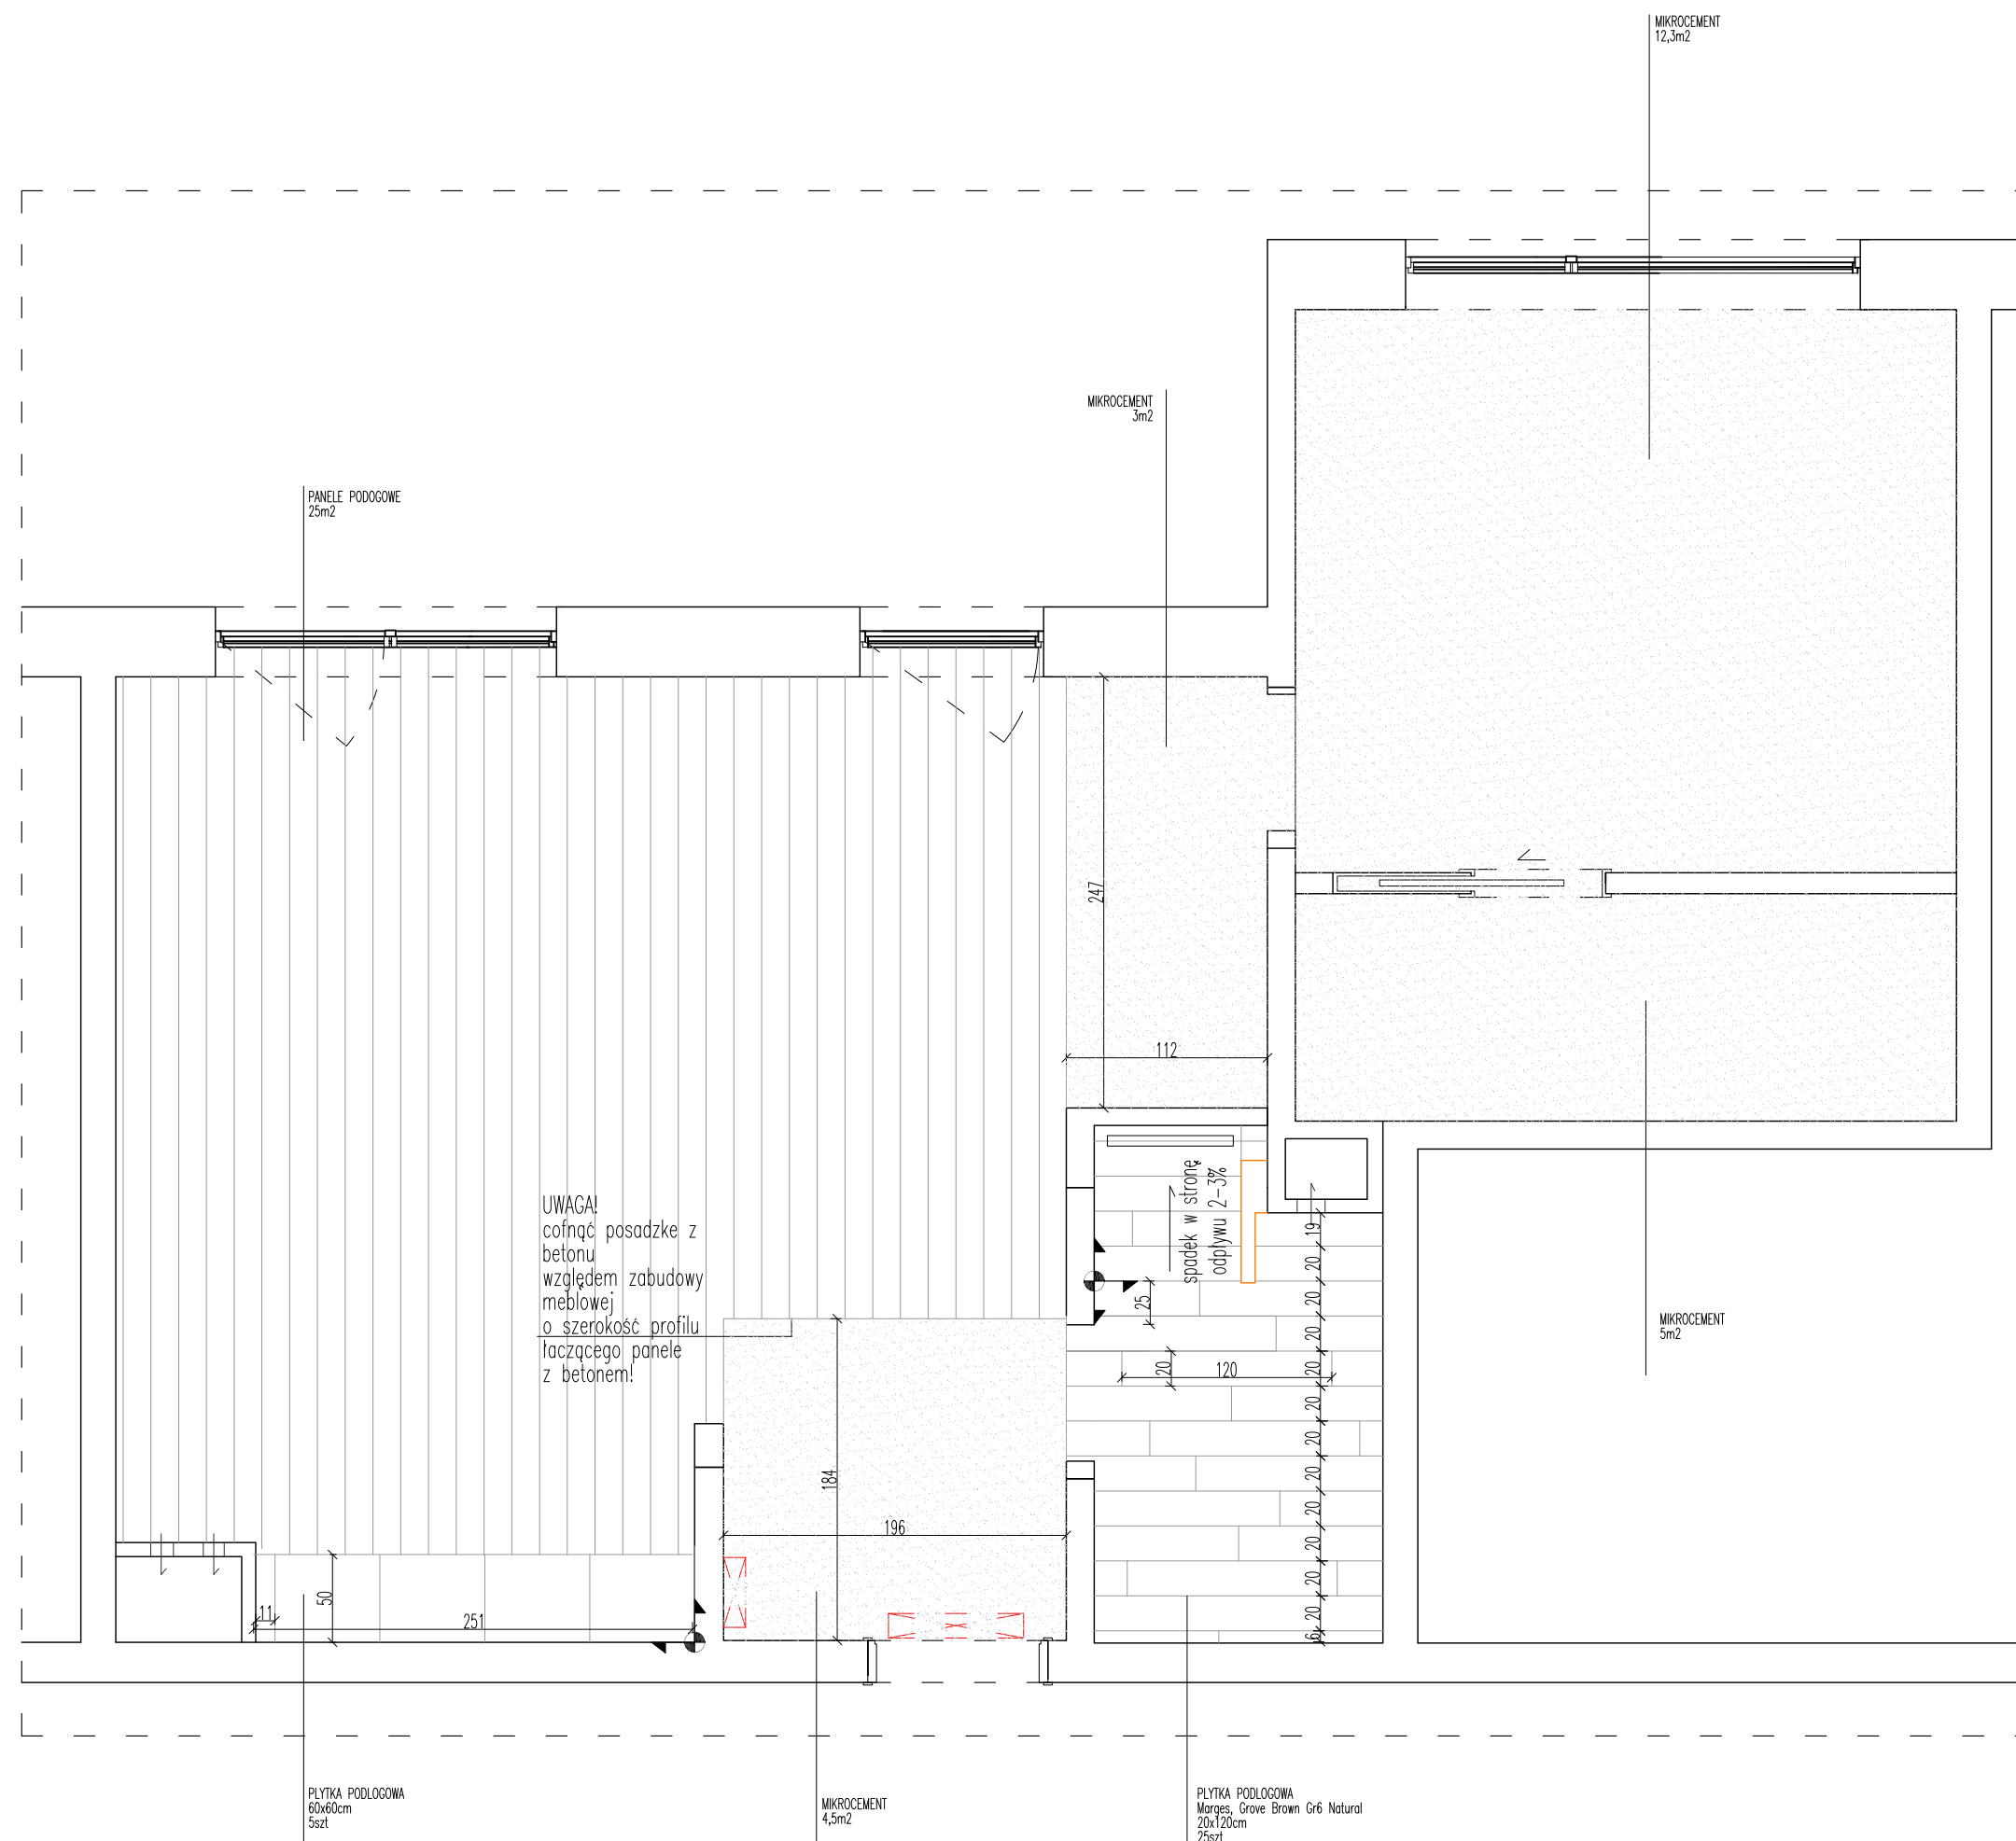

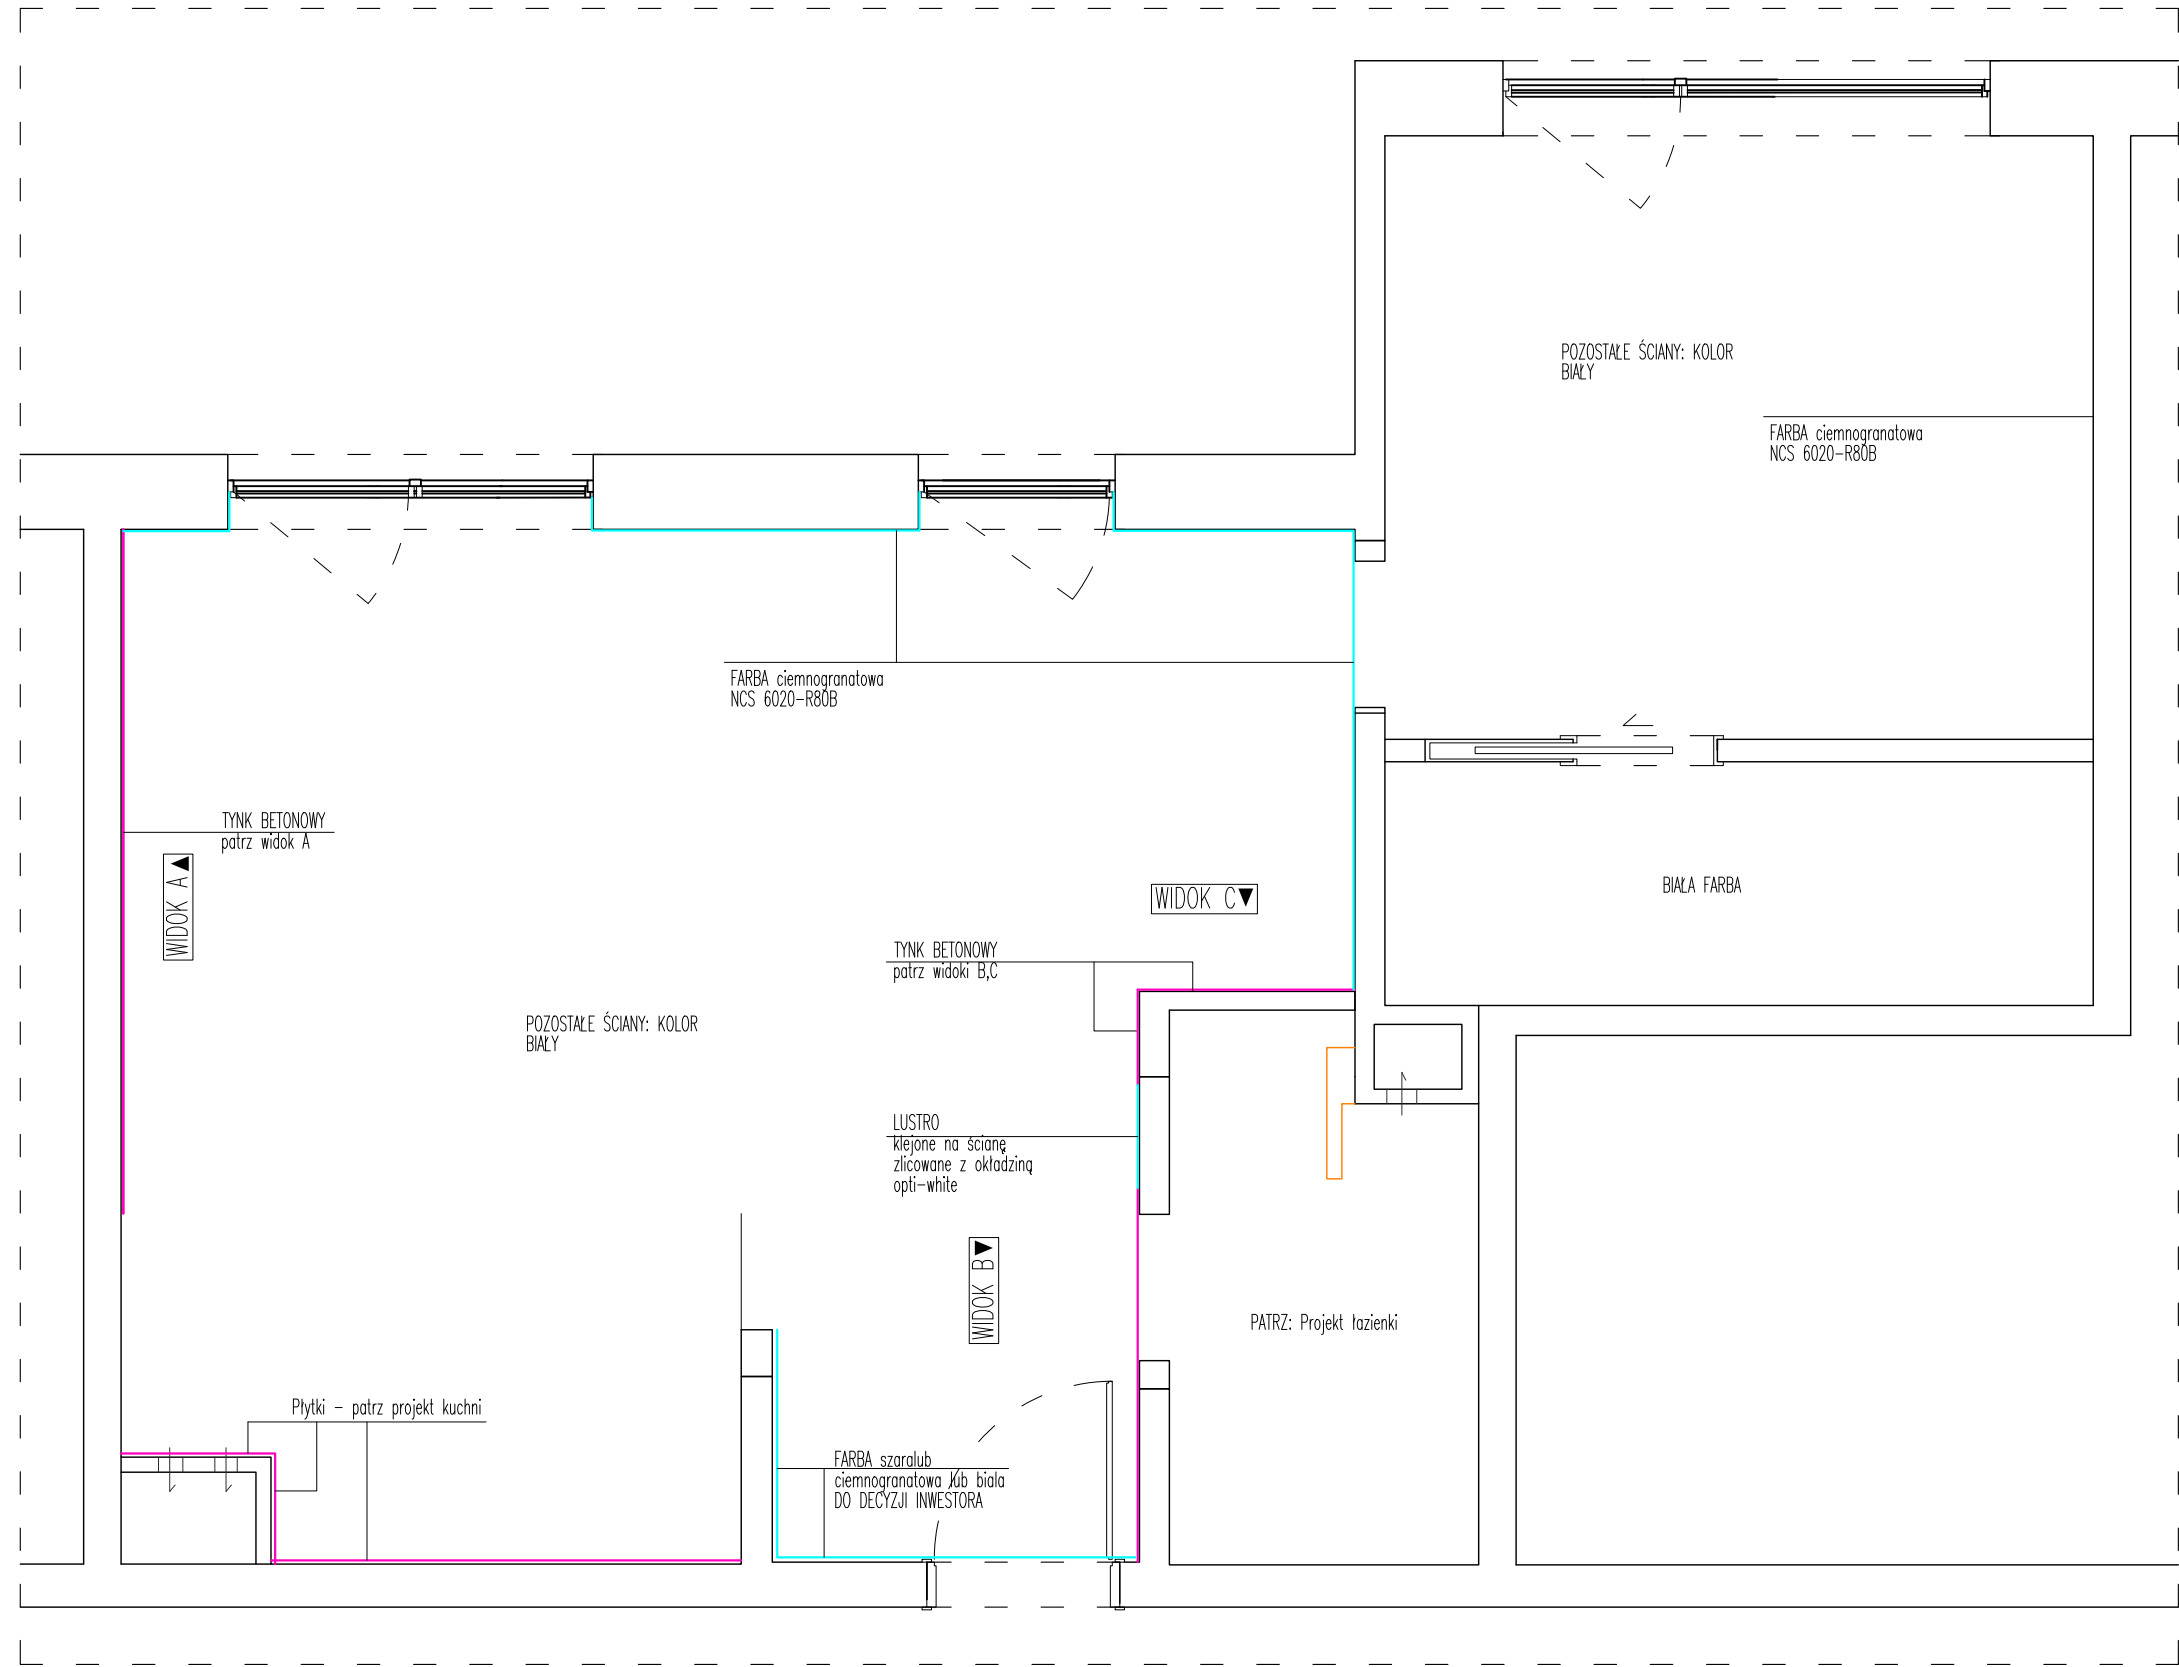

INVENTIVE
studio

TEL: +48 723 117 913
MAIL: biuro@inventive.pl
WWW.INVENTIVE.PL

UWAGI:
Rysunek jest uzupełnieniem oryginalnej dokumentacji architektoniczno-budowlanej.
Nie odczytywać wymiarów z rysunku.

Przed przystąpieniem do prac remontowych sprawdzić wszystkie wymiary w naturze, w razie niezgodności skontaktować się z architektem.
WYMIARY Z DOKŁADNOŚCIĄ DO 1cm

Wszystkie roboty wykonywać przestrzegając przepisów BHP, P-POŻ i SANEPID.

UWAGA!!!!
WYMIARY NA GOTOWO Z TYNKIEM I POSADZKĄ!

INWESTYCJA

mieszkanie ul. Szamocka 54,56m²

TYTUŁ RYSUNKU

OKŁADZINY ŚCIENNE


NR RYS.	DATA
009	26.01.2018

SKALA
.....

ZESPÓŁ PROJEKTOWY

inż. arch. Artur Jóźwik

WIDOK A

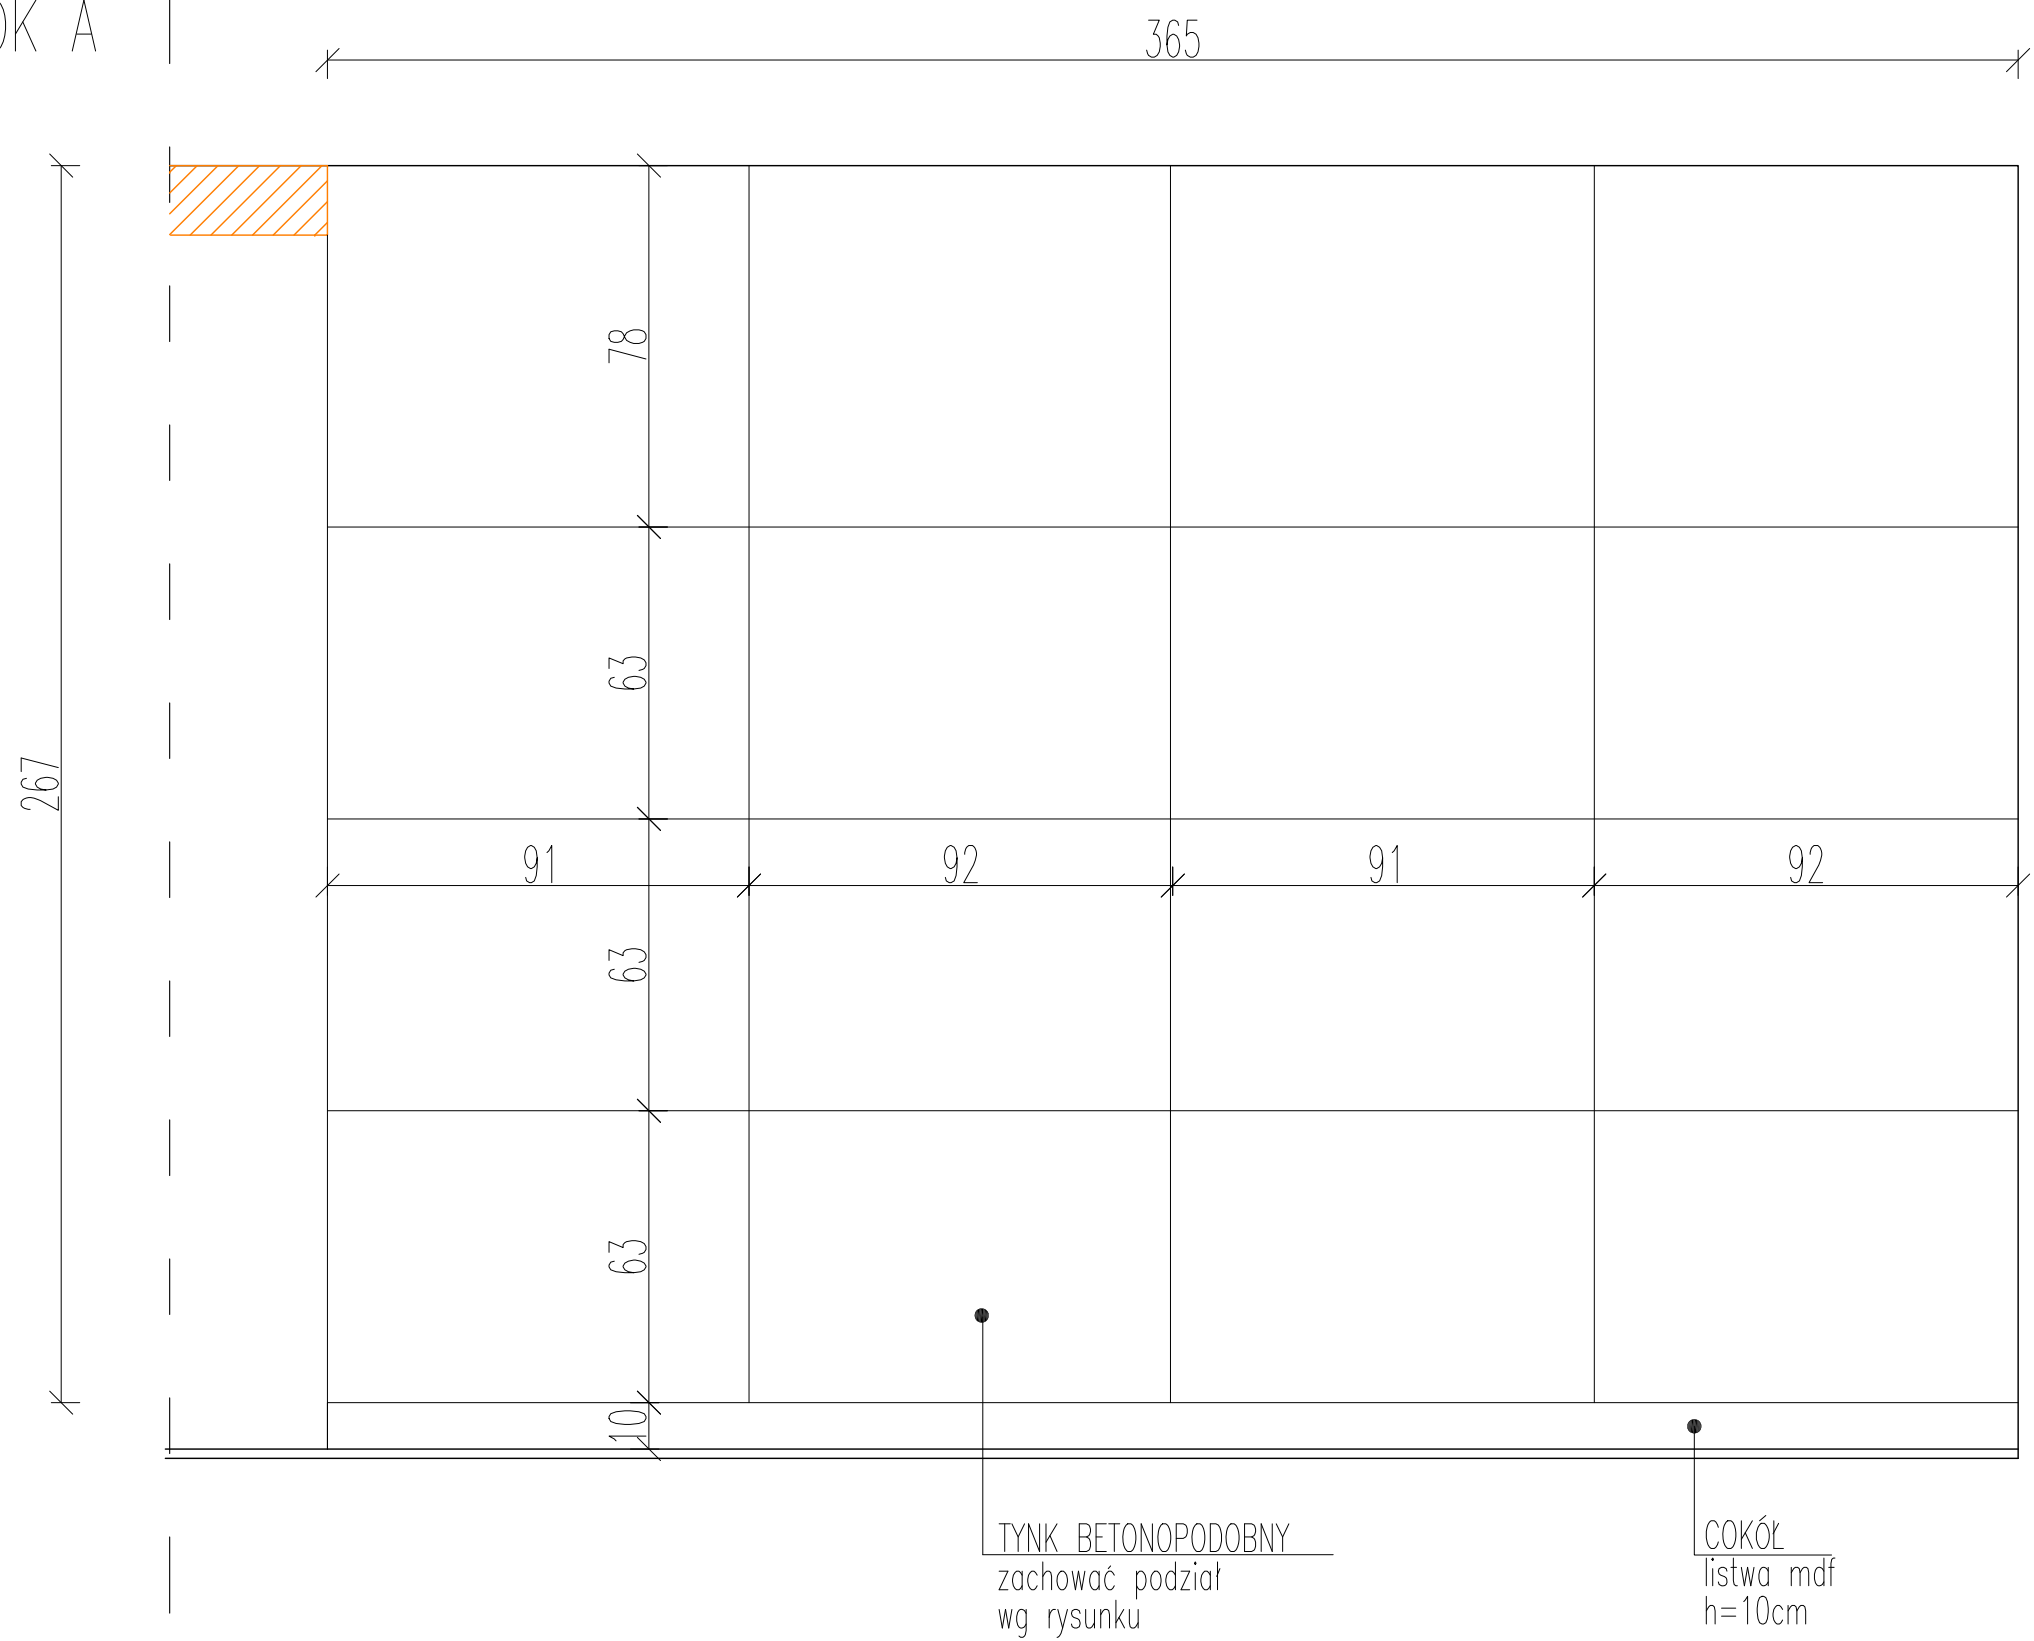

INVENTIVE
studio

TEL: +48 723 117 913
MAIL: biuro@inventive.pl
WWW.INVENTIVE.PL

UWAGI:
Rysunek jest uzupełnieniem oryginalnej dokumentacji architektoniczno-budowlanej.
Nie odmierzać wymiarów z rysunku.


Przed przystąpieniem do prac remontowych sprawdzić wszystkie wymiary w naturze, w razie niezgodności skontaktować się z architektem.
WYMIARY Z DOKŁADNOŚCIĄ DO 1cm

Wszystkie roboty wykonywać przestrzegając przepisów BHP, P-POŻ i SANEPID.

UWAGA!!!!
WYMIARY NA GOTOWO Z TYNKIEM I POSADZKĄ!


INWESTYCJA	
mieszkanie ul. Szamocka 54,56m ²	
TYTUŁ RYSUNKU	
OKŁADZINY ŚCIENNE – WIDOK A	
NR RYS.	DATA
010	26.01.2018
SKALA	
.....	
ZESPÓŁ PROJEKTOWY	
inż. arch. Artur Jóźwik	

WIDOK B

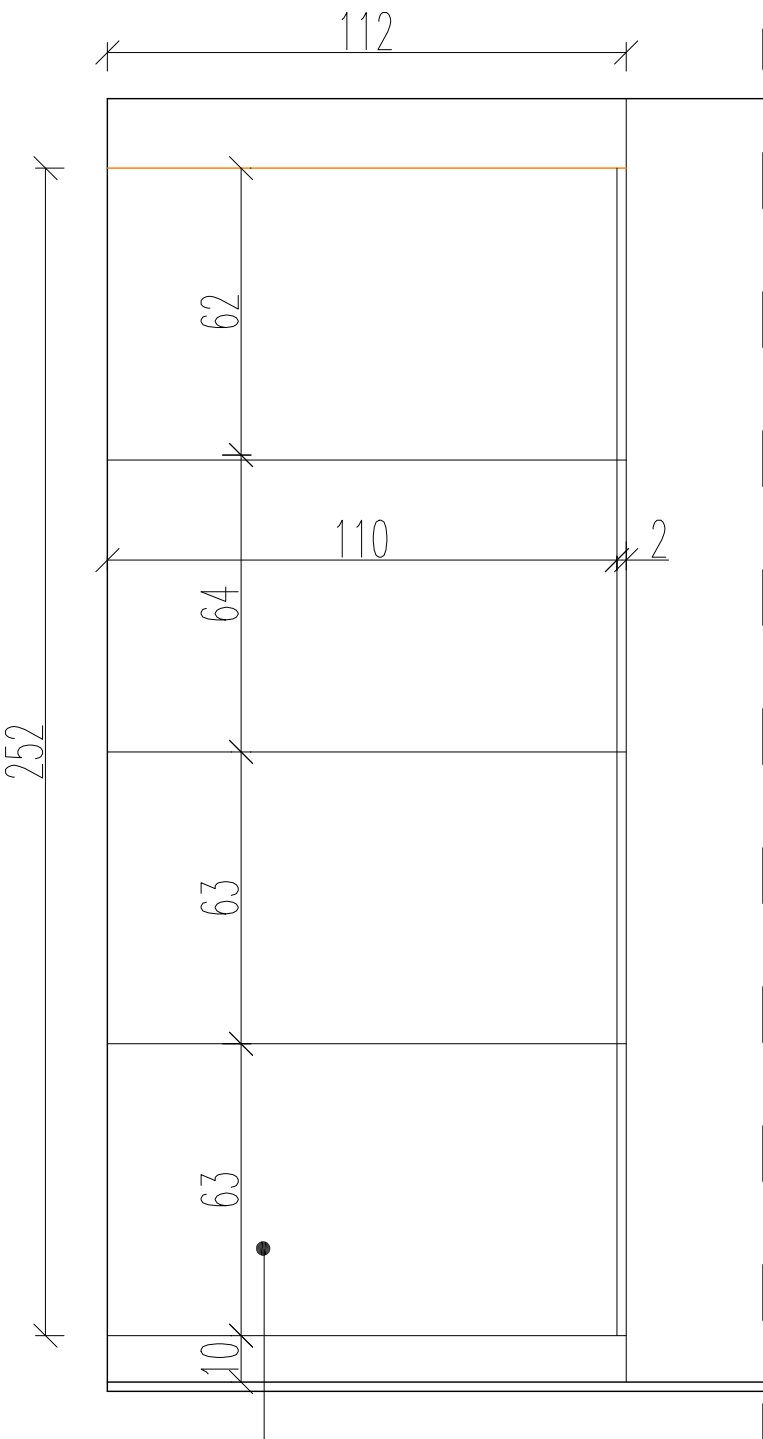

TYNK BETONOPODOBNY
zachować podział
wg rysunku


WIDOK C

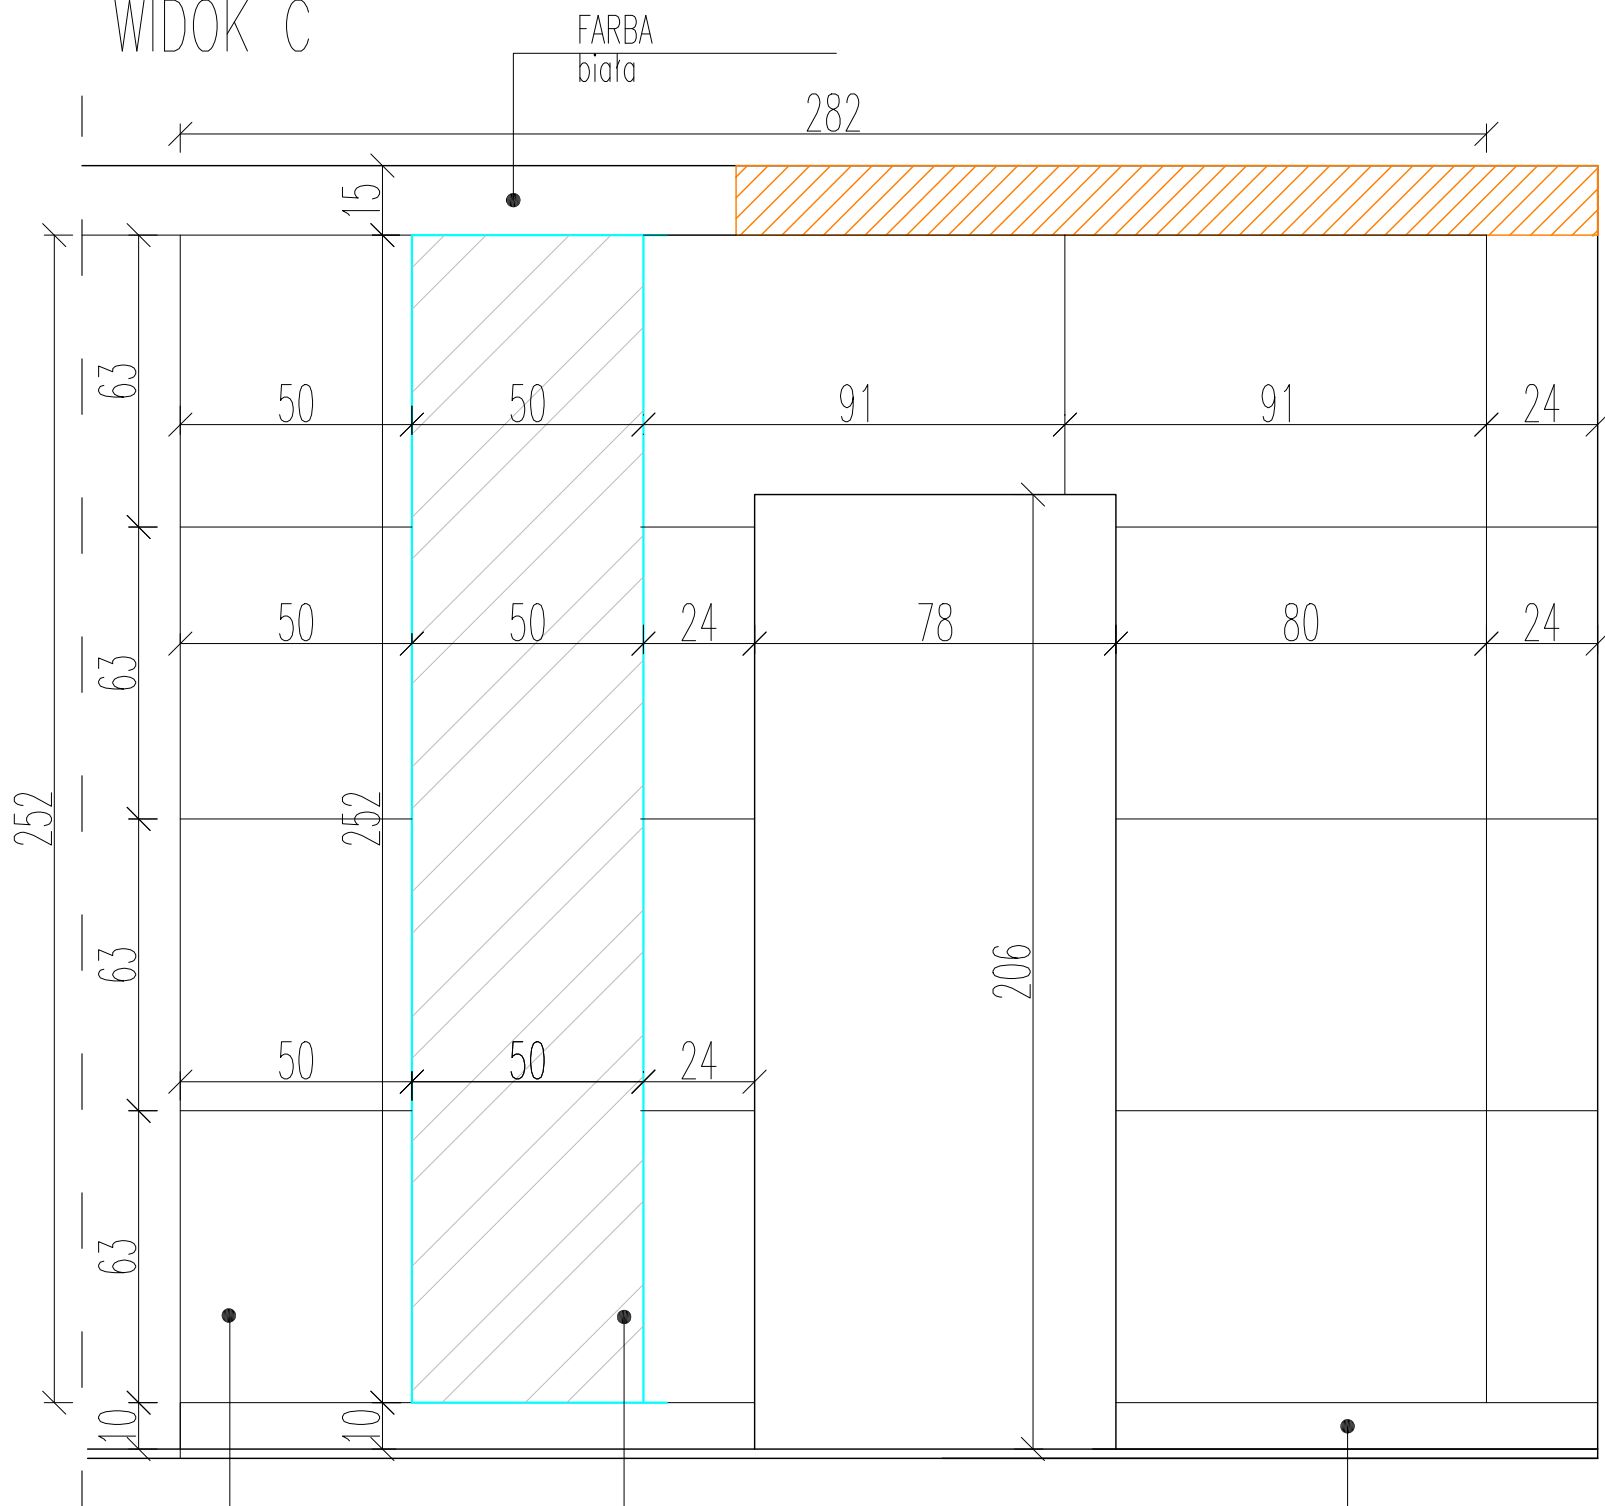

TYNK BETONOPODOBNY
zachować podział
wg rysunku

LUSTRO opti-white
5mm klejone do ściany
na elastyczny klej
UWAGA! Zlicować lustro z poziomem
tynku betonopodobnego

COKÓŁ
listwa MDF
h=10cm

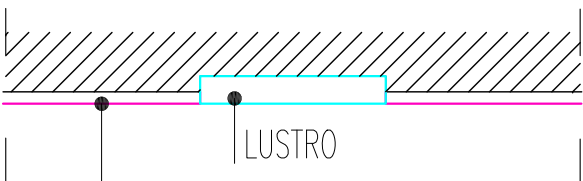

TYNK BETONOPODOBNY

Lustro zlicować z tynkiem
grubość tynku ok. 2mm

INVENTIVE
studio

TEL: +48 723 117 913
MAIL: biuro@inventive.pl
WWW.INVENTIVE.PL

UWAGI:
Rysunek jest uzupełnieniem oryginalnej dokumentacji
architektoniczno-budowlanej.
Nie odmierzać wymiarów z rysunku.

Przed przystąpieniem do prac remontowych
sprawdzić wszystkie wymiary w naturze, w razie
niezgodności skontaktować się z architektem.
WYMIARY Z DOKŁADNOŚCIĄ DO 1cm

Wszystkie roboty wykonywać przestrzegając przepisów
BHP, P-POŻ i SANEPID.

UWAGA!!!!
WYMIARY NA GOTOWO Z TYNKIEM I POSADZKĄ!

INWESTYCJA
mieszkanie ul. Szamocka 54,56m²


TYTUŁ RYSUNKU
OKŁADZINY ŚCIENNE – WIDOK B,C

NR RYS. DATA
011 26.01.2018


SKALA
.....

ZESPÓŁ PROJEKTOWY
inż. arch. Artur Jóźwik


PROJEKT ARANŻACYJNY

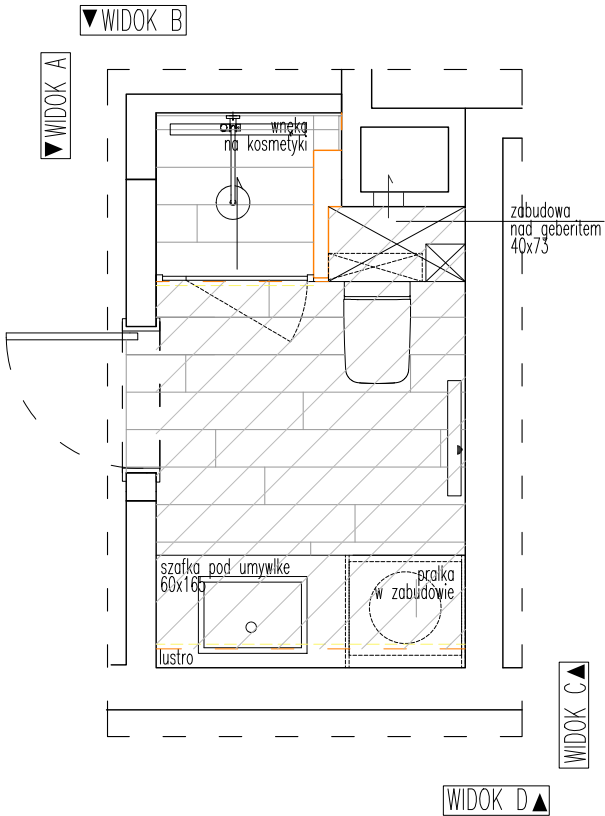


UKŁAD PODŁÓG

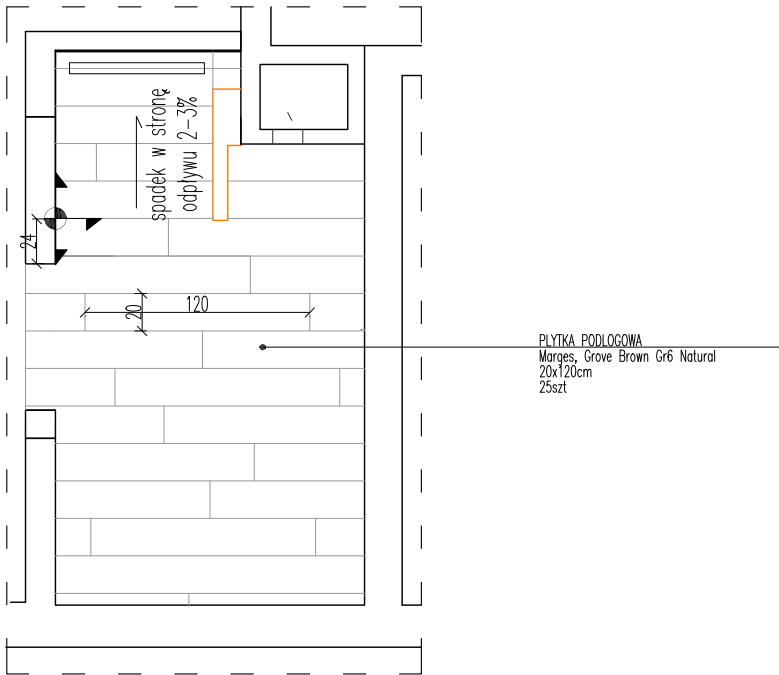

PROJEKT LOKALIZACJI PRZYLĄCZY WOD-KAN

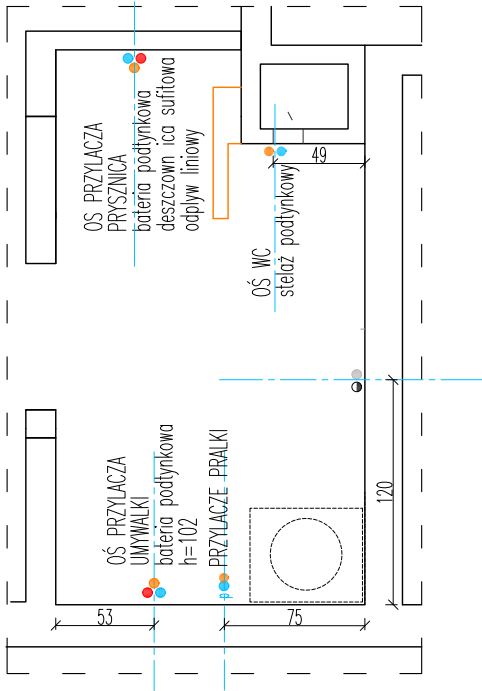

PROJEKT LOKALIZACJI PUNKTÓW ELEKTRYCZNYCH

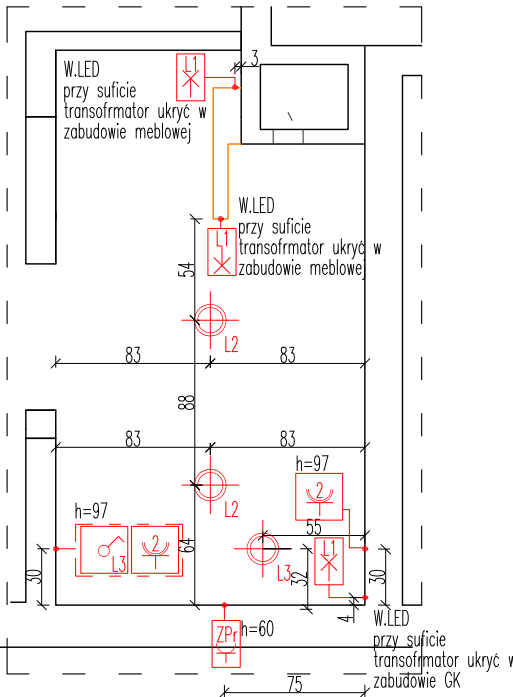

INVENTIVE
studio

TEL: +48 723 117 913
MAIL: biuro@inventive.pl
WWW.INVENTIVE.PL

UWAGI:
Rysunek jest uzupełnieniem oryginalnej dokumentacji architektoniczno-budowlanej.
Nie odmierzać wymiarów z rysunku.

Przed przystąpieniem do prac remontowych sprawdzić wszystkie wymiary w naturze, w razie niezgodności skontaktować się z architektem.
WYMIARY Z DOKŁADNOŚCIĄ DO 1cm

Wszystkie roboty wykonywać przestrzegając przepisów BHP, P-POŻ i SANEPID.

UWAGA!!!!
WYMIARY NA GOTOWO Z TYNKIEM, PŁYTKĄ I POSADZKĄ!
LEGENDA



L. LAZIENKA

L1: 2 wyprowadzenia, TAŚMA LED 12V, światło białe neutralne; transformator ukryć w zabudowie meblowej
L2: 2 wyprowadzenia, 230V, oprawy wpuszczane
L3: 1 wyprowadzenie, 240V, oprawa wisząca

PRZYLĄCZA WOD-KAN:

PRYSZNIC: zestaw prysznicowy, podtynkowy (mieszacz, słuchawka + deszczownica sufitowa) przyłącze mieszacza i deszczownicy w osi, przyłącze mieszacza h=90cm,

ODPŁYW PRYSZNICA: liniowy, wykonac spadek 2% w kierunku odpływu

WC: stelaż h=82cm, zabudowany GK, wykończony płytą MDF

GRZEJNIK: nowy, przenieść w wyznaczone miejsce

UMYWALKA: wpuszczana, bateria podtynkowa h=102cm

PRALKA: standardowe

INWESTYCJA

mieszkanie ul. Szamocka 54,56m²

TYTUŁ RYSUNKU

PROJEKT LAZIENKI

NR RYS.

012

DATA

26.01.2018

SKALA


.....

ZESPÓŁ PROJEKTOWY

inż. arch. Artur Józwick

LEGENDA

- • • • • Podejście instalacji wody ciepłej i zimnej
- • • • • Podejście instalacji wody zimnej – pralka
- • • • • Podejście do pionu kanalizacji sanitarnej
- — — — — os. przyłącza

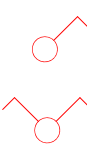

PRZELĄCZNIK
1-biegunowy



PRZELĄCZNIK
świecznikowy




GNIAZDO
ELEKTRYCZNE
GNIAZDO ELEKTRYCZNE
podwójne



GNIAZDO ELEKTRYCZNE
hermetyczne



ŹRÓDŁO ŚWIATŁA
sufitowe
ŹRÓDŁO ŚWIATŁA
ścienne

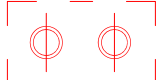

grupa opraw
halogenowych

— — — — — SUFIT PODWIESZANY


— — — — — TAŚMA LED

RAMKA POZIOMA




RAMKA PIONOWA

WIDOK A
ZABUDOWA GK

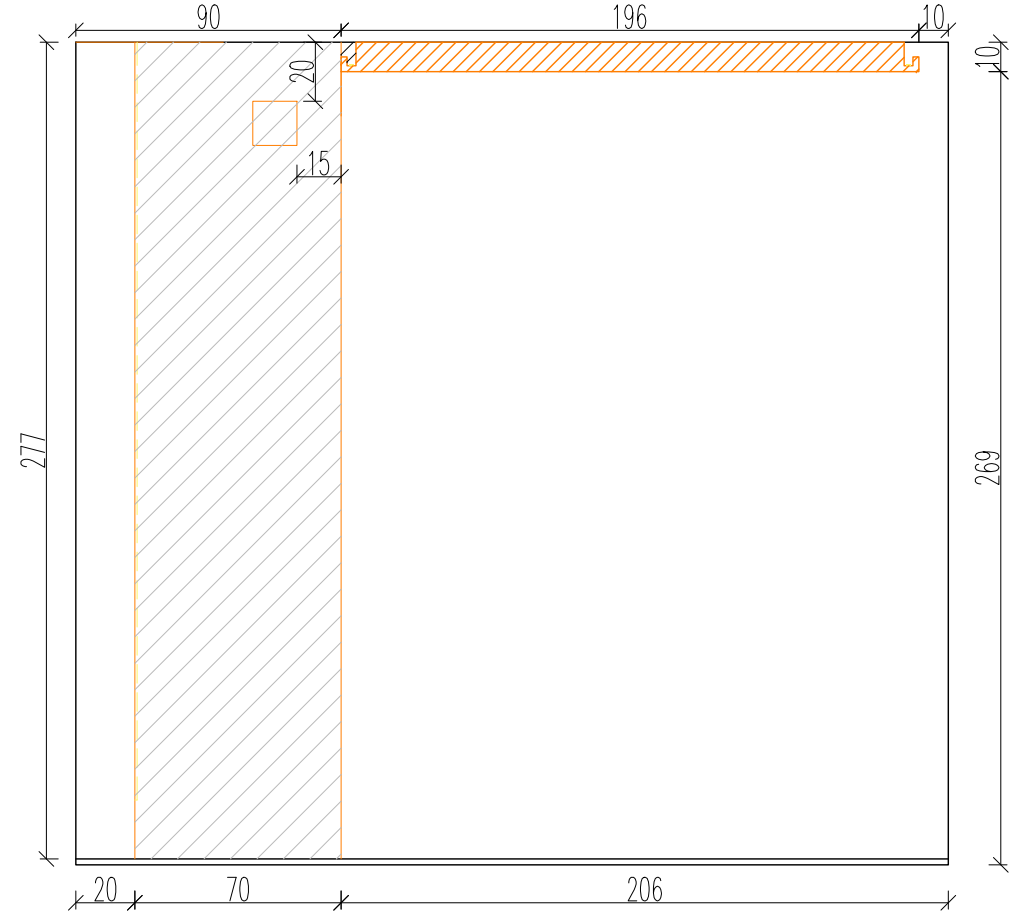

UKŁAD PLYTEK

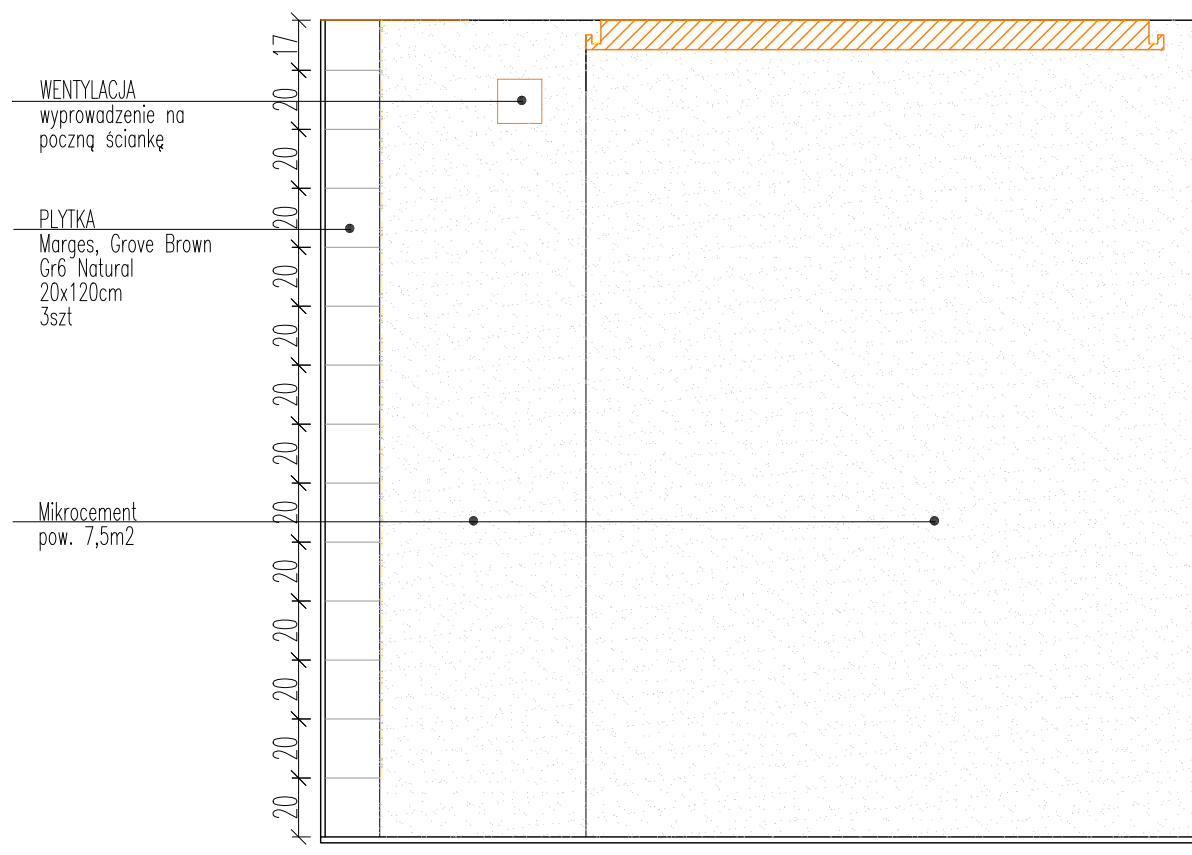


WENTYLACJA
wyprowadzenie na
poczną ściankę

PLYTKA
Marges, Grove Brown
Gr6 Natural
20x120cm
3szt

Mikrocement
pow. 7,5m2

ARANŻACJA

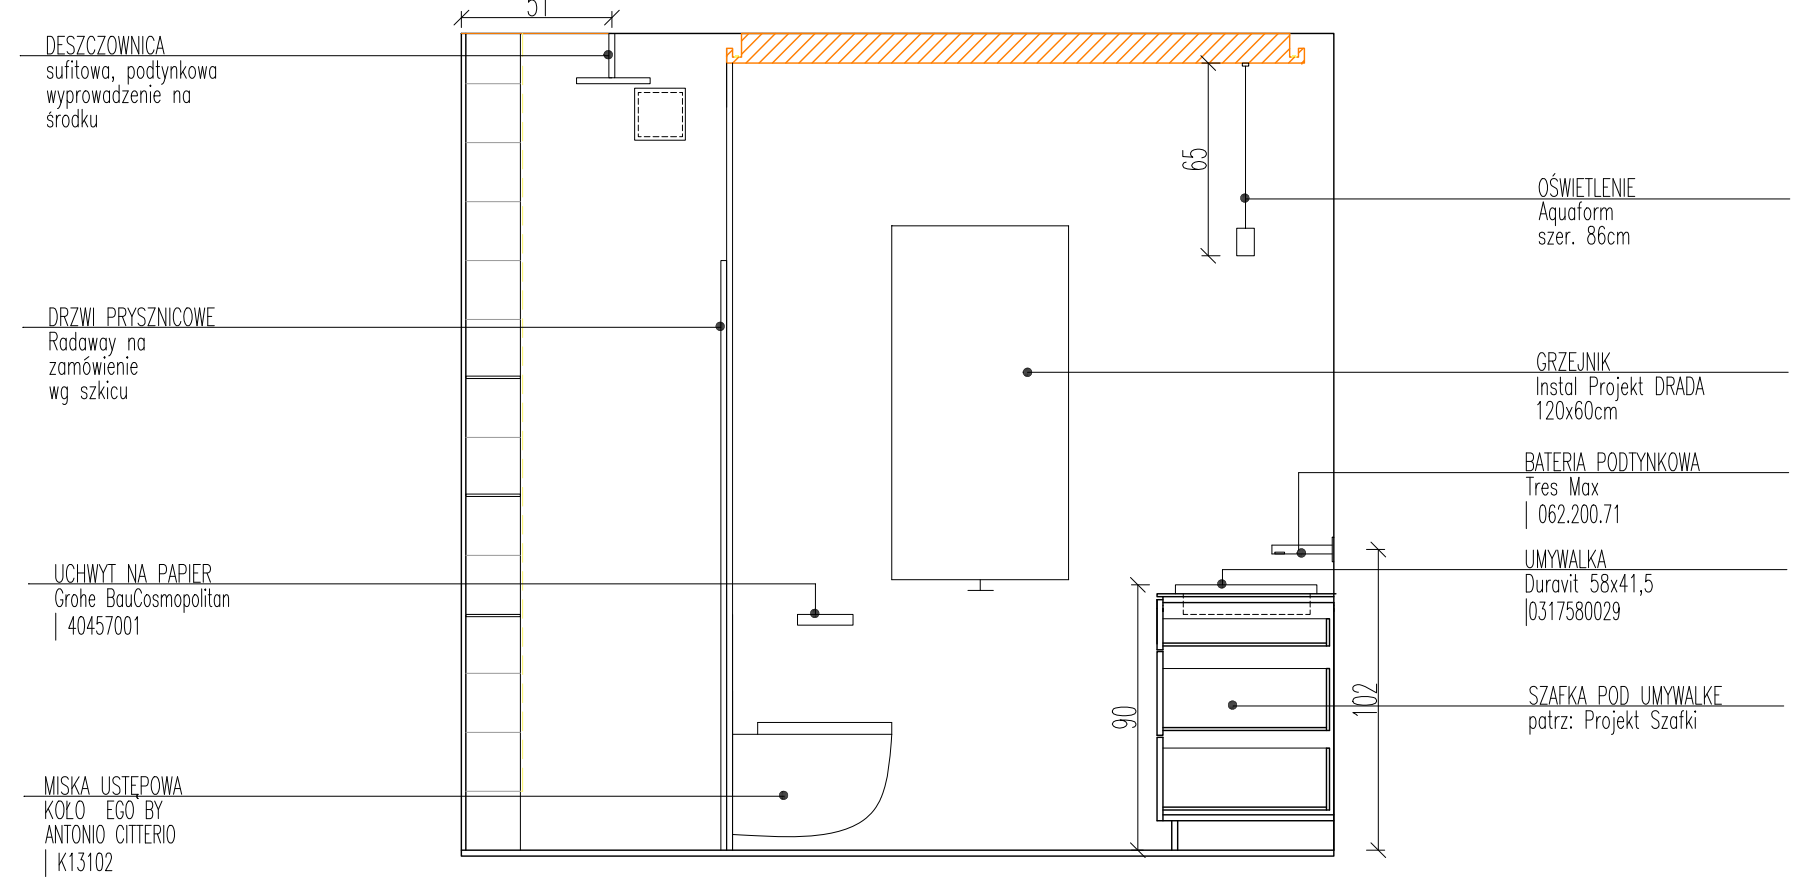

DESZCZOWNICA
sufitowa, podtynkowa
wyprowadzenie na
środku

DRZWI PRYSZNICOWE
Radawcy na
zamówienie
wg szkicu

UCHWYT NA PAPIER
Grohe BauCosmopolitan
| 40457001

MISKA USTĘPOWA
KOŁO EGO BY
ANTONIO CITTERIO
| K13102

OŚWIETLENIE
Aquaform
szer. 86cm

GRZEJNIK
Instal Projekt DRADA
120x60cm

BATERIA PODTYNKOWA
Tres Max
| 062.200.71

UMYWALKA
Duravit 58x41,5
| 0317580029

SZAFKA POD UMYWALKĘ
patrz: Projekt Szafki

INVENTIVE
studio

TEL: +48 723 117 913
MAIL: biuro@inventive.pl
WWW.INVENTIVE.PL


UWAGI:
Rysunek jest uzupełnieniem oryginalnej dokumentacji
architektoniczno-budowlanej.
Nie odczytywać wymiarów z rysunku.
Przed przystąpieniem do prac remontowych sprawdzić
wszystkie wymiary w naturze, w razie niezgodności
skontaktować się z architektem.
WYMIARY Z DOKŁADNOŚCIĄ DO 1cm
Wszystkie roboty wykonywać przestrzegając przepisów
BHP, P-POŻ i SANEPID.

UWAGA!!!!
WYMIARY NA GOTOWO Z TYNKIEM, PLYTKĄ I POSADZKĄ


INWESTYCJA	
mieszkanie ul. Szamocka 54,56m ²	
TYTUŁ RYSUNKU	
PROJEKT ŁAZIENKI – WIDOK A	
NR RYS.	DATA
013	26.01.2018
SKALA	
.....	
ZESPÓŁ PROJEKTOWY	
inż. arch. Artur Jóźwik	

WIDOK B

UKŁAD PLYTEK

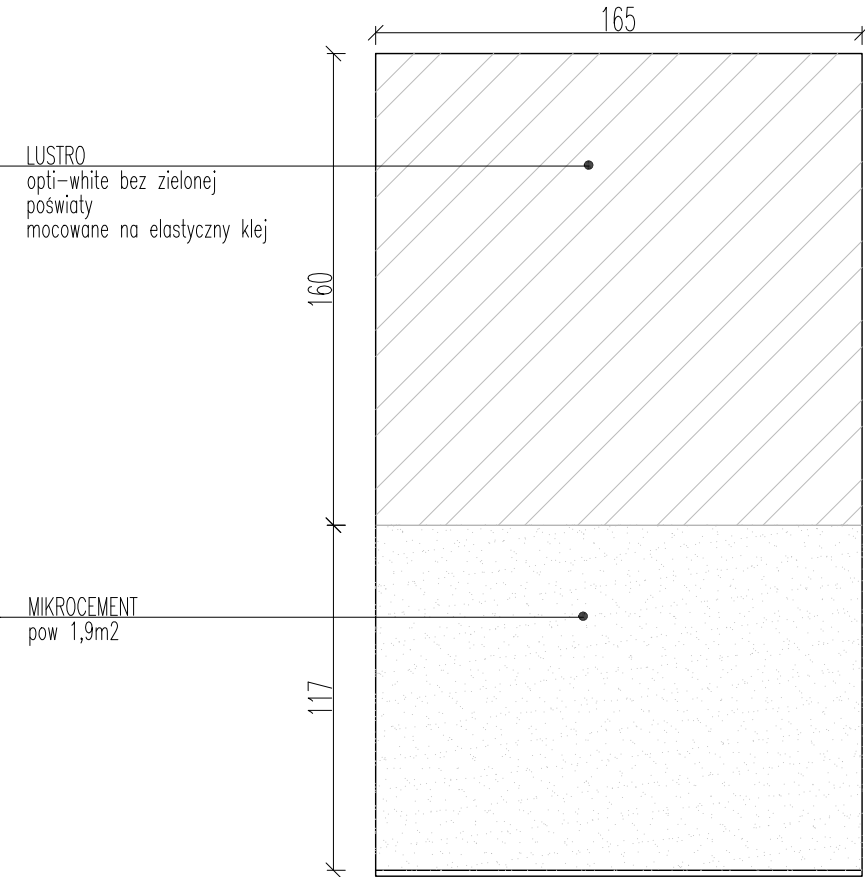

ARANŻACJA

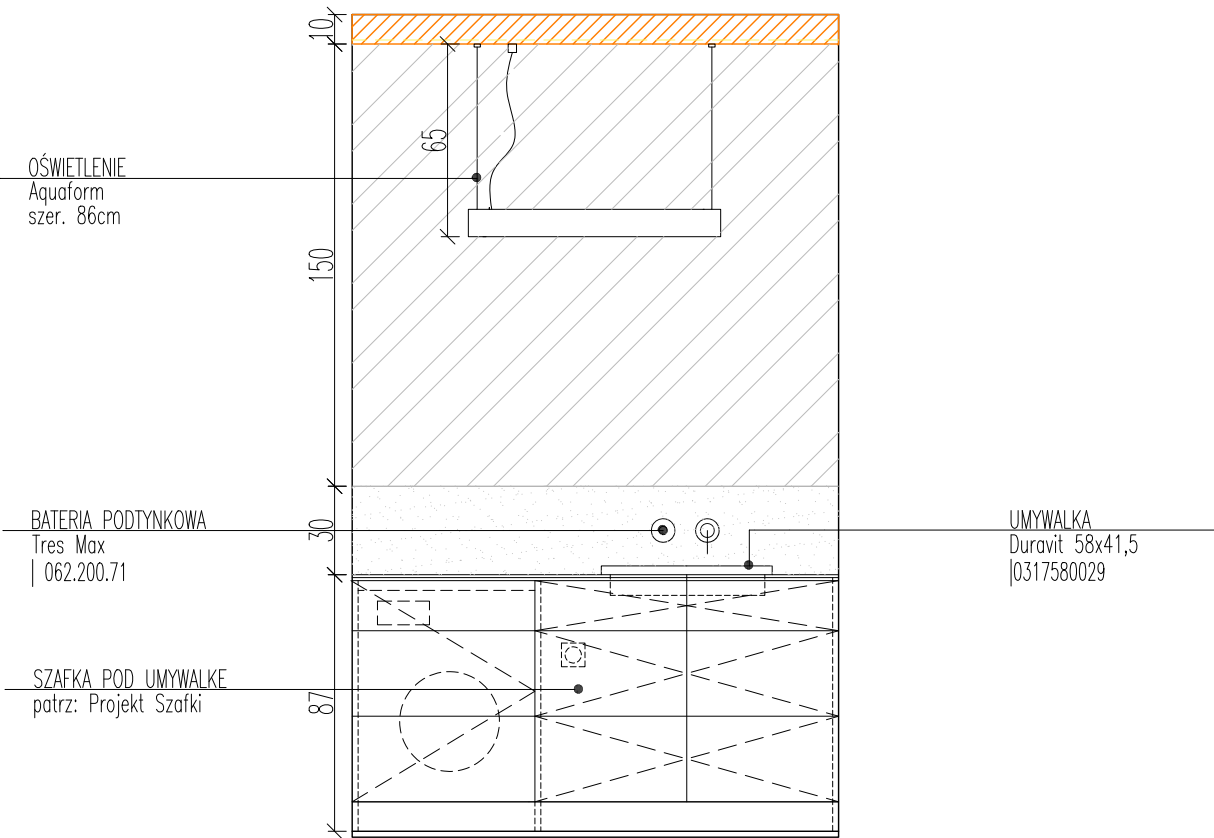

INVENTIVE
studio

TEL: +48 723 117 913
MAIL: biuro@inventive.pl
WWW.INVENTIVE.PL

UWAGI:
Rysunek jest uzupełnieniem oryginalnej dokumentacji architektoniczno-budowlanej. Nie odmierzać wymiarów z rysunku.
Przed przystąpieniem do prac remontowych sprawdzić wszystkie wymiary w naturze, w razie niezgodności skontaktować się z architektem. WYMIARY Z DOKŁADNOŚCIĄ DO 1cm
Wszystkie roboty wykonywać przestrzegając przepisów BHP, P-POŻ i SANEPID.

UWAGA!!!
WYMIARY NA GOTOWO Z TYNKIEM, PŁYTKĄ I POSADZKĄ!

INWESTYCJA
mieszkanie ul. Szamocka 54,56m²

TYTUŁ RYSUNKU
PROJEKT ŁAZIENKI – WIDOK B

NR RYS.	DATA
014	26.01.2018


SKALA
.....

ZESPÓŁ PROJEKTOWY


inż. arch. Artur Jóźwik

WIDOK C

UKŁAD PLYTEK

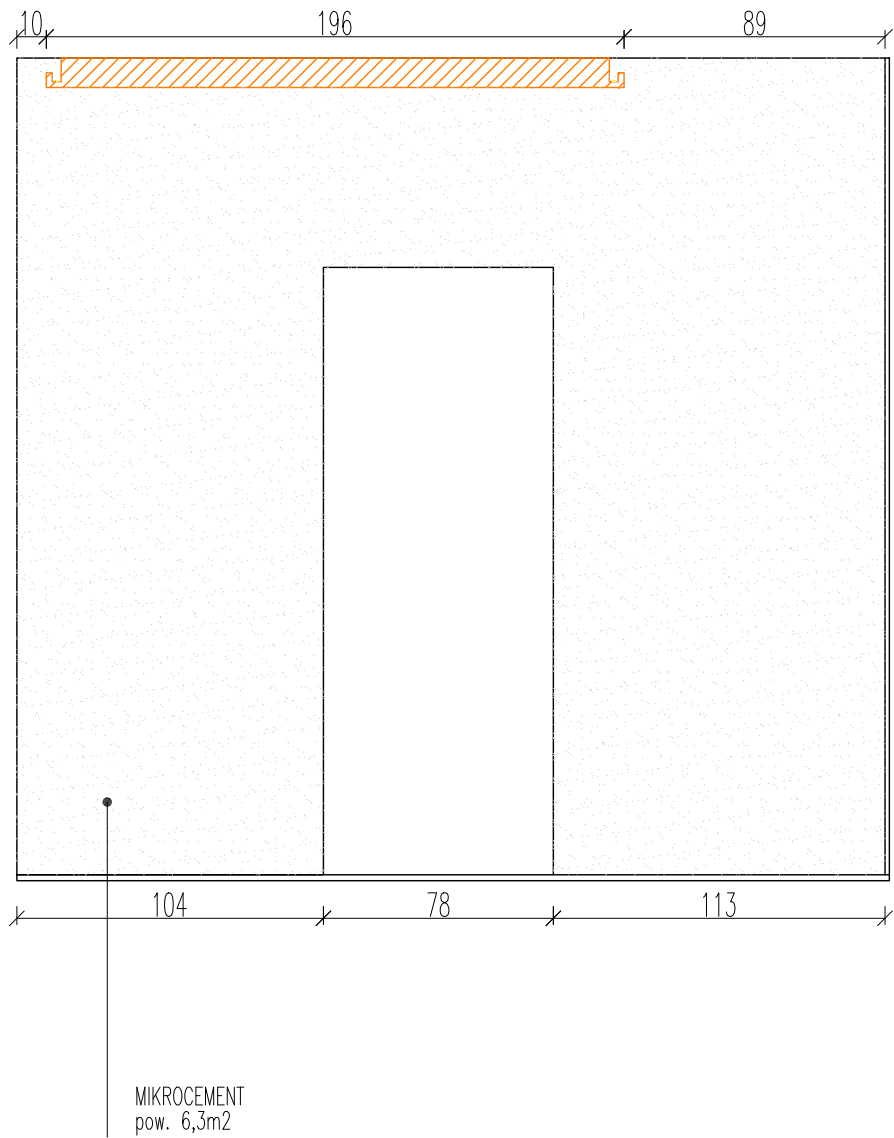

ARANŻACJA

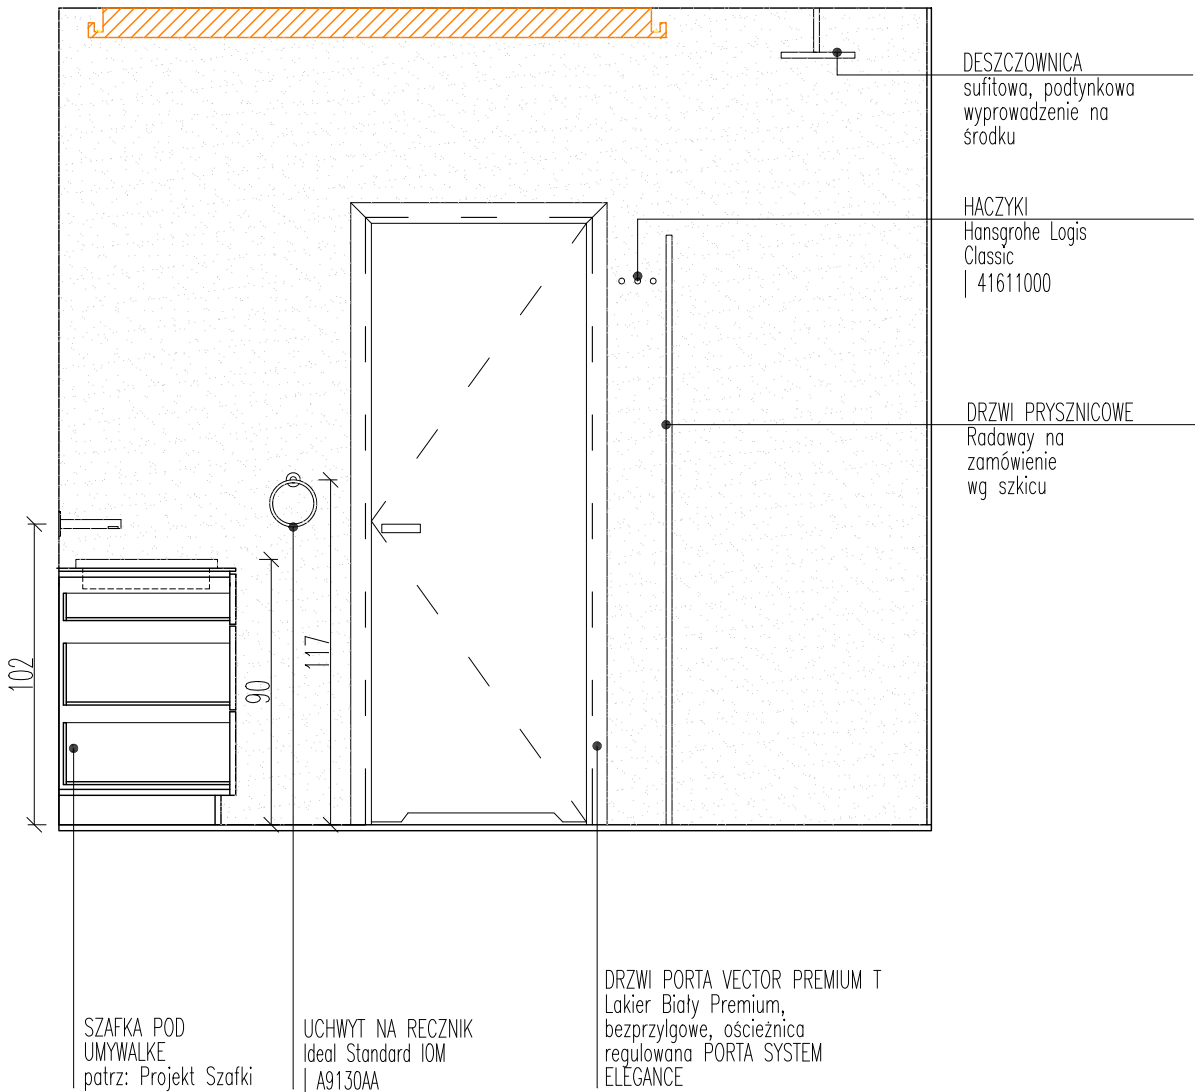

INVENTIVE
studio

TEL: +48 723 117 913
MAIL: biuro@inventive.pl
WWW.INVENTIVE.PL

UWAGI:
Rysunek jest uzupełnieniem oryginalnej dokumentacji architektoniczno-budowlanej.
Nie odmierzać wymiarów z rysunku.
Przed przystąpieniem do prac remontowych sprawdzić wszystkie wymiary w naturze, w razie niezgodności skontaktować się z architektem.
WYMIARY Z DOKŁADNOŚCIĄ DO 1cm
Wszystkie roboty wykonywać przestrzegając przepisów BHP, P-POŻ i SANEPID.

UWAGA!!!!
WYMIARY NA GOTOWO Z TYNKIEM, PŁYTKĄ I POSADZKĄ

INWESTYCJA
mieszkanie ul. Szamocka 54,56m²


TYTUŁ RYSUNKU
PROJEKT ŁAZIENKI – WIDOK C

NR RYS.	DATA
015	26.01.2018


SKALA
.....

ZESPÓŁ PROJEKTOWY
inż. arch. Artur Jóźwik


WIDOK D
ZABUDOWA GK

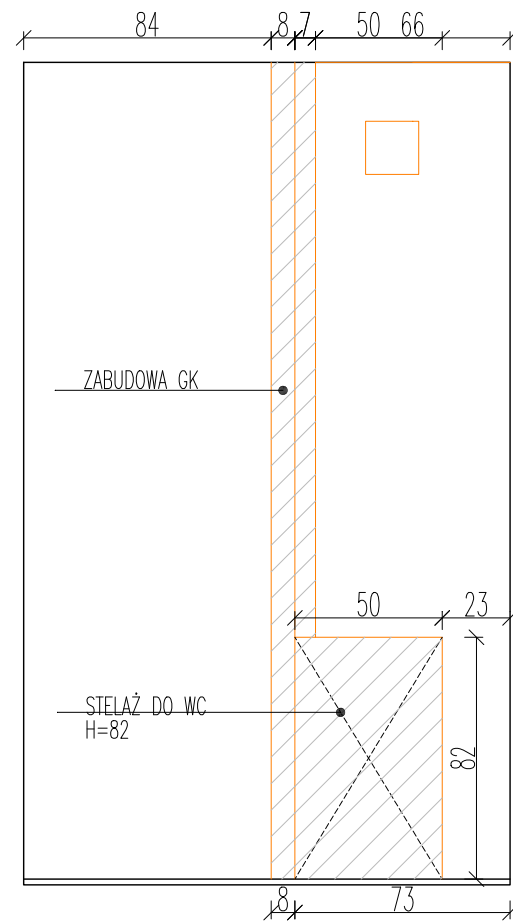

PLYTKA
Marges, Grove Brown
Gr6 Natural
20x120cm
14szt

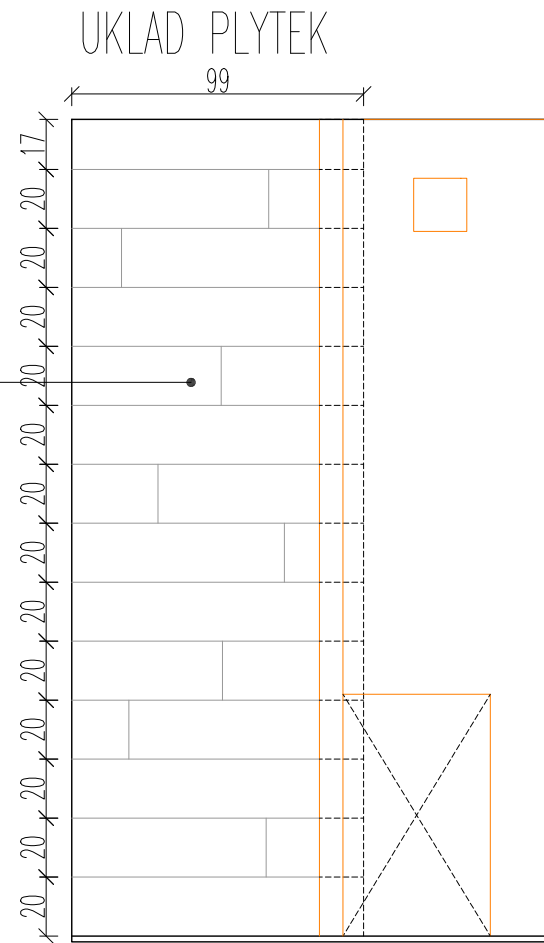

ARANZACJA

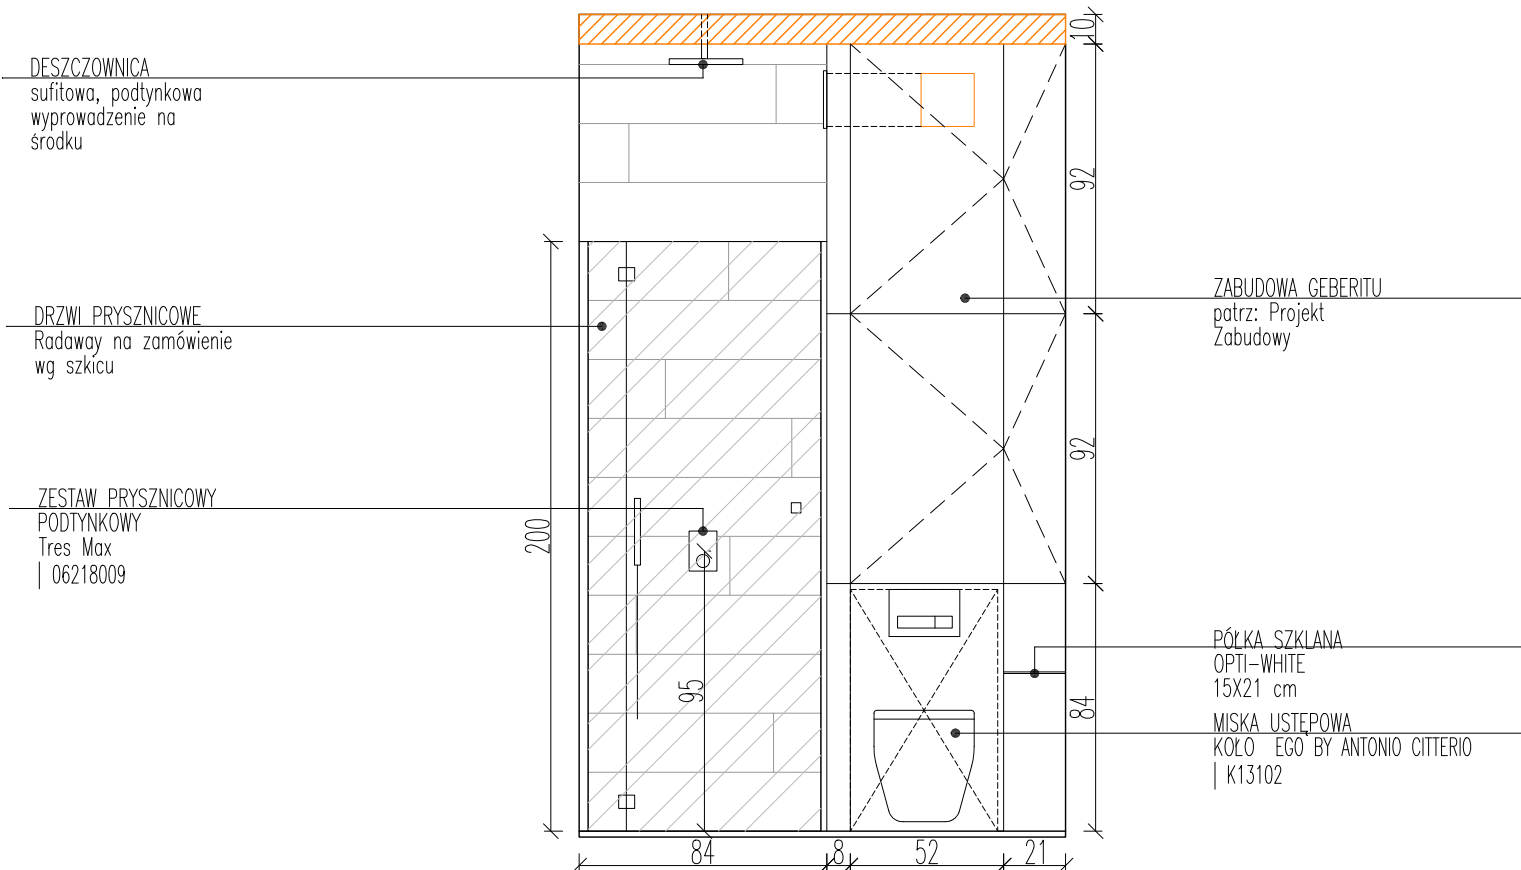

INVENTIVE
studio

TEL: +48 723 117 913
MAIL: biuro@inventive.pl
WWW.INVENTIVE.PL

UWAGI:
Rysunek jest uzupełnieniem oryginalnej dokumentacji
architektoniczno-budowlanej.
Nie odmierzając wymiarów z rysunku.

Przed przystąpieniem do prac remontowych sprawdzić wszystkie wymiary w naturze, w razie niezgodności skontaktować się z architektem.

WYMIARY Z DOKŁADNOŚCIĄ DO 1cm

Wszystkie roboty wykonywać przestrzegając przepisów BHP, P-POŻ i SANEPID.

UWAGA!!!!
WYMIARY NA GOTOWO Z TYNKIEM, PŁYTKĄ I POSADZKĄ!

INWESTYCJA

mieszkanie ul. Szamocka 54,56m²

TYTUŁ RYSUNKU

PROJEKT LAZIENKI – WIDOK D

NR RYS.

016

DATA

26.01.2018

SKALA



•

• • • • • • • •

ZESPÓŁ PROJEKTOWY

inż. arch. Artur Jóźwik

SZAFKA POD UMYWALKĘ

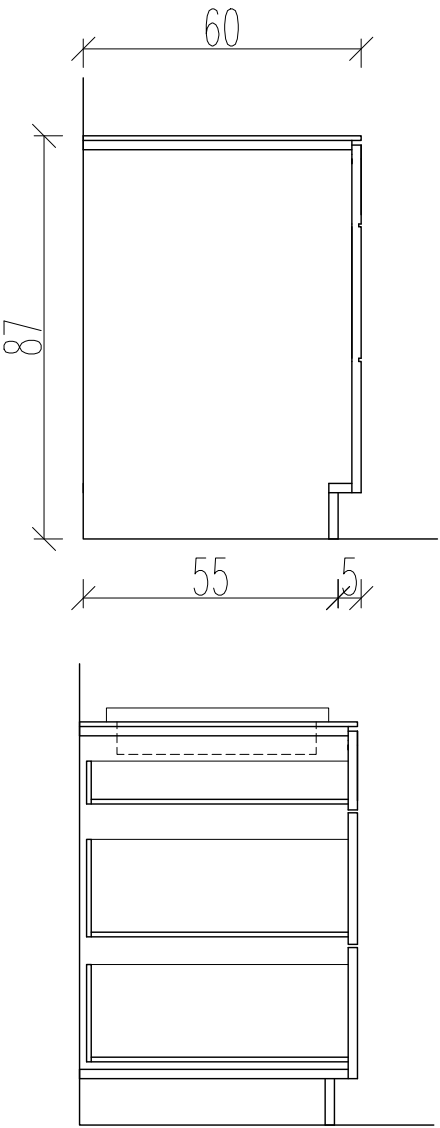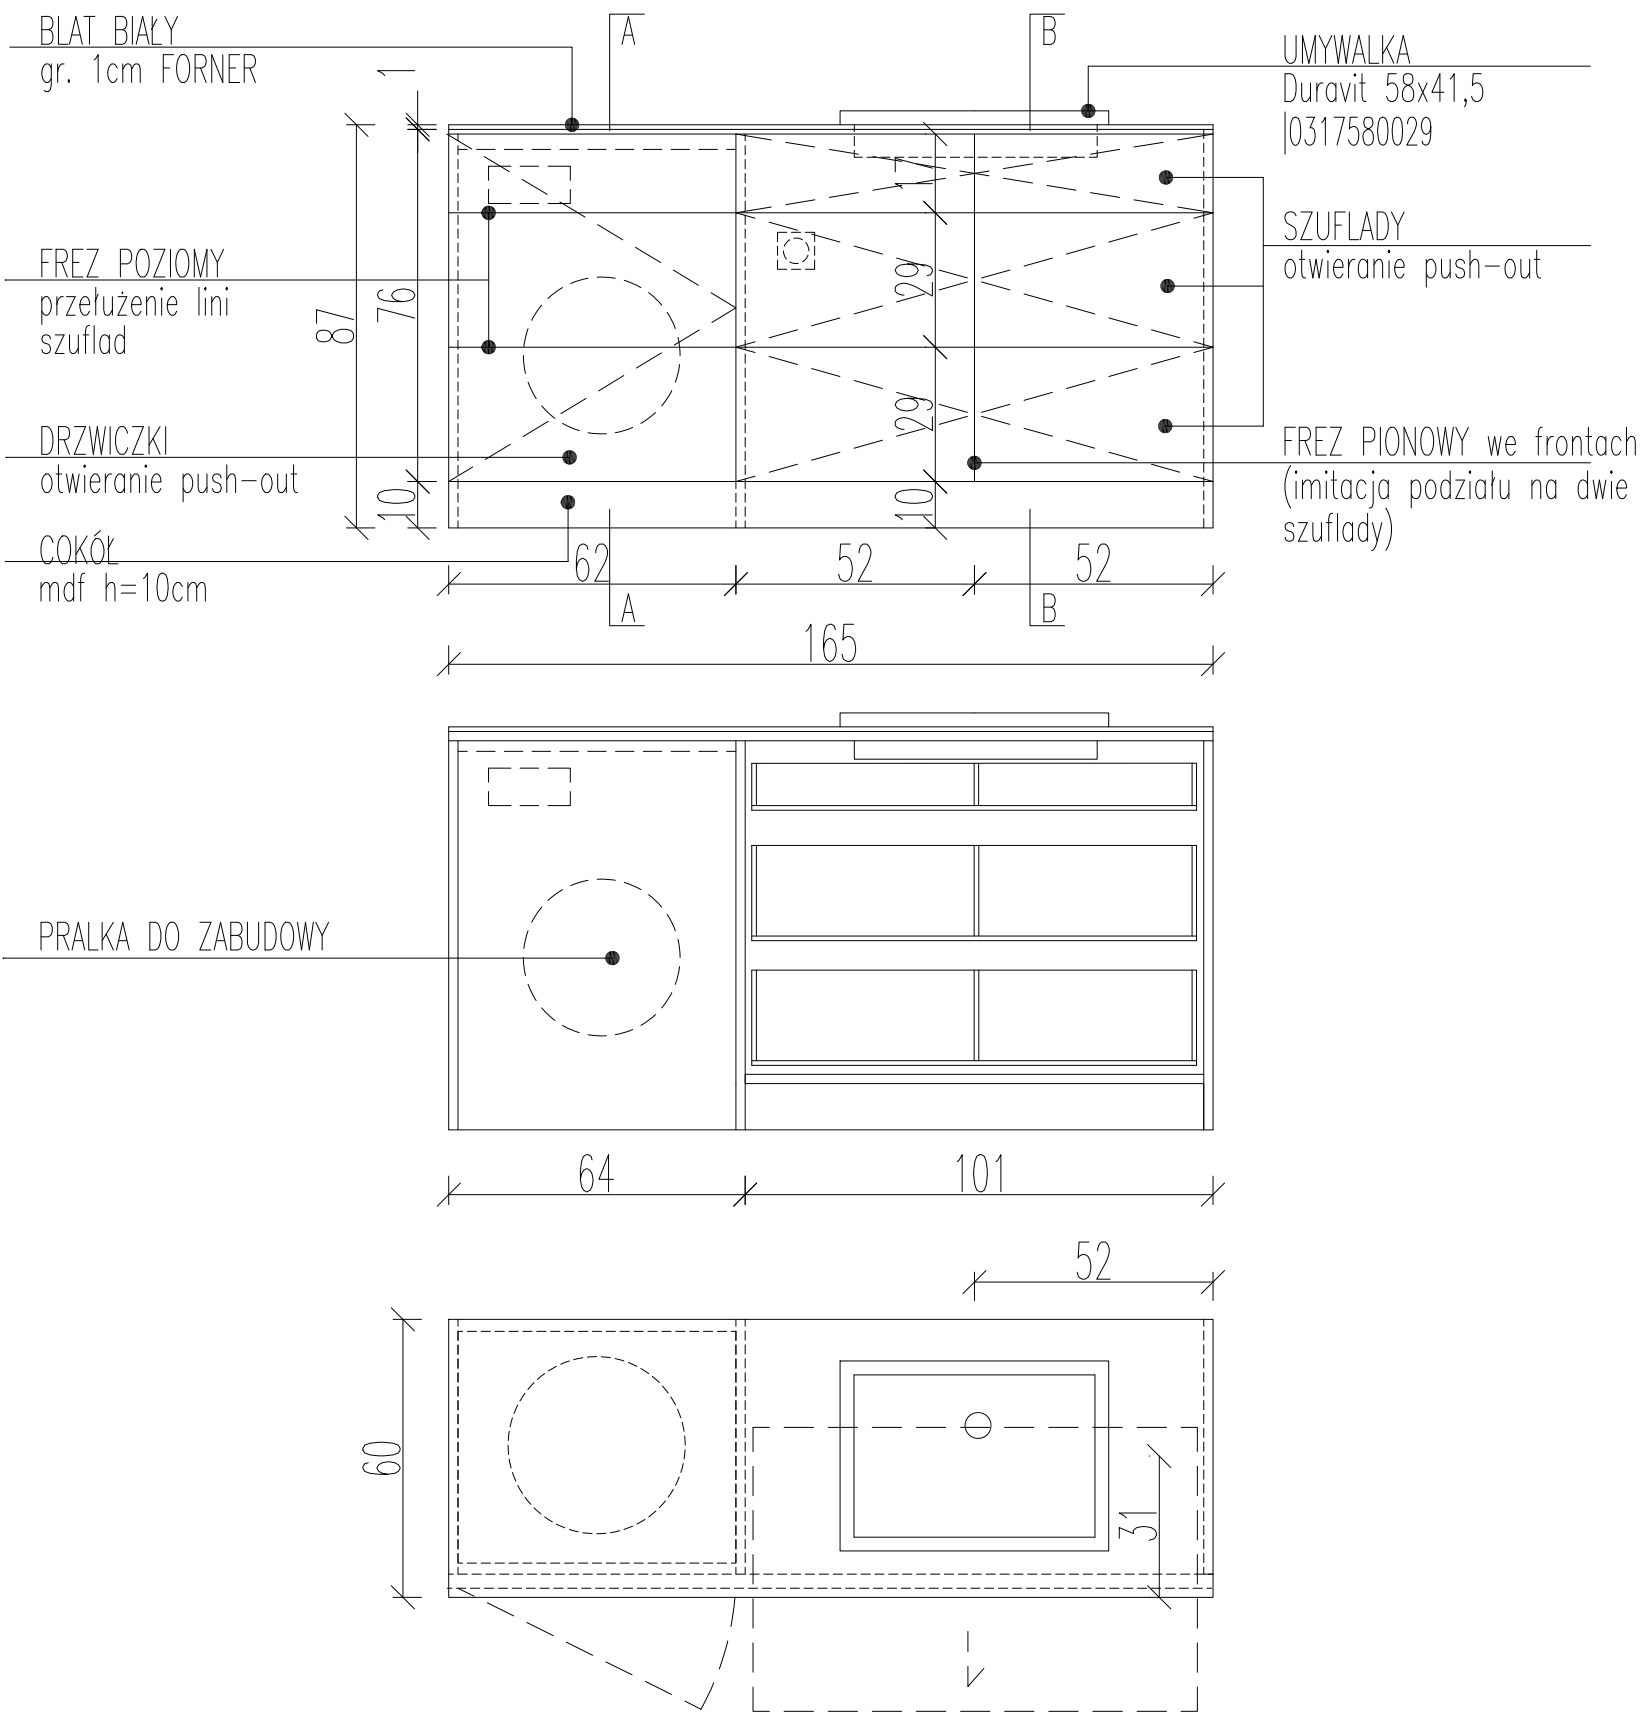

INVENTIVE
studio

TEL: +48 723 117 913
MAIL: biuro@inventive.pl
WWW.INVENTIVE.PL

UWAGI:
Rysunek jest uzupełnieniem oryginalnej dokumentacji architektoniczno-budowlanej.
Nie odmierzać wymiarów z rysunku.

Przed przystąpieniem do prac remontowych sprawdzić wszystkie wymiary w naturze, w razie niezgodności skontaktować się z architektem.
WYMIARY Z DOKŁADNOŚCIĄ DO 1cm

Wszystkie roboty wykonywać przestrzegając przepisów BHP, P-POŻ i SANEPID.

UWAGA!!!!
WYMIARY NA GOTOWO Z TYNKIEM I POSADZKĄ!

MATERIAŁY:
FRONTY, KORPUS WIDOCZNE ELEMENTY
PŁYTA MDF LAKIEROWANA PÓŁMAT
NCS S 6000-N

KORPUS – NIEWIDOCZNE ELEMENTY:
płyta meblowa – ciemnoszara
(dopasowana do frontów mdf)

COKÓŁ
PŁYTA MDF LAKIEROWANA PÓŁMAT
NCS S 6000-N

BLAT:
GOTOWY GR. 1cm FORNER 851X BIAŁY

OTWIERANIE FRONTÓW: push-out

INWESTYCJA
mieszkanie ul. Szamocka 54,56m²

TYTUŁ RYSUNKU
SZAFKA POD UMYWALKĘ



NR RYS. DATA
017 26.01.2018

SKALA
.....

ZESPÓŁ PROJEKTOWY

inż. arch. Artur Jóźwik

ZABUDOWA GEBERITU

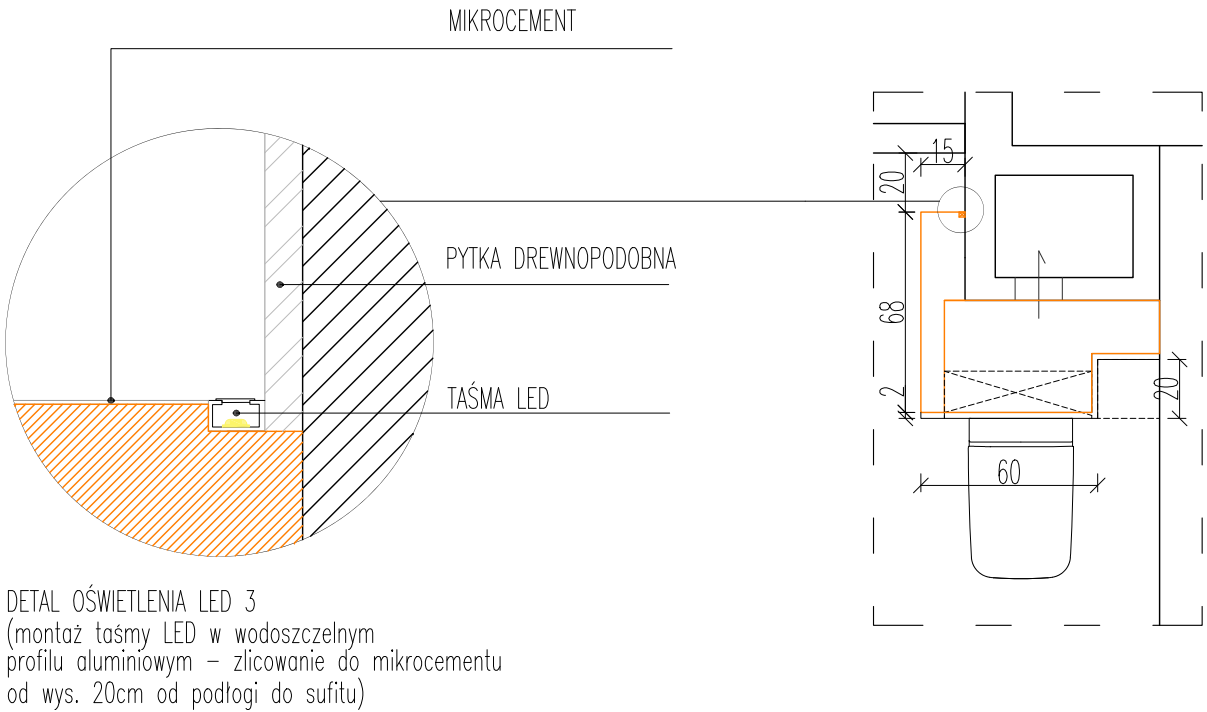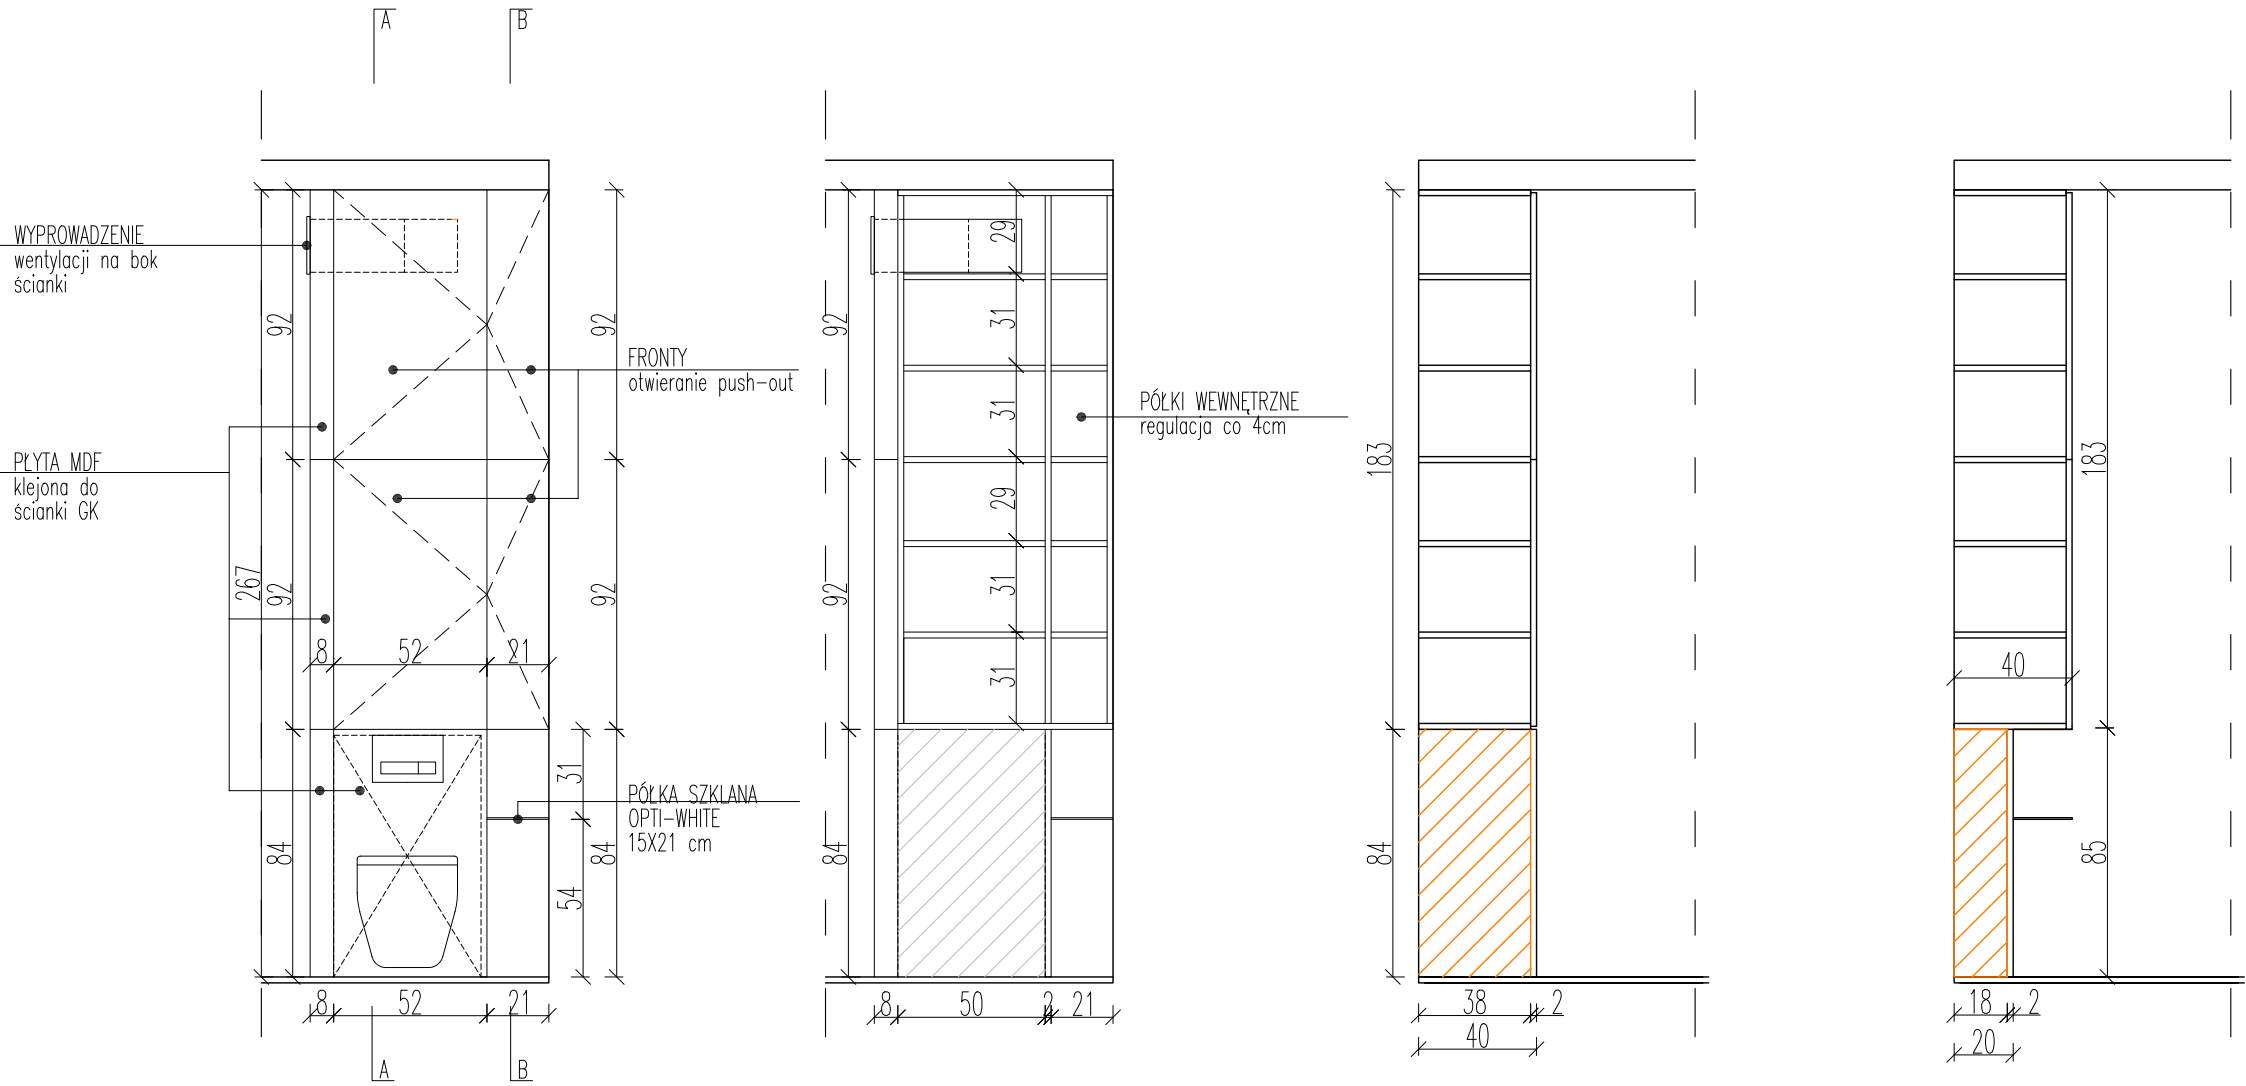

INVENTIVE
studio



TEL: +48 723 117 913
MAIL: biuro@inventive.pl
WWW.INVENTIVE.PL

UWAGI:
Rysunek jest uzupełnieniem oryginalnej dokumentacji architektoniczno-budowlanej.
Nie odmierzaj wymiarów z rysunku.
Przed przystąpieniem do prac remontowych sprawdzić wszystkie wymiary w naturze, w razie niezgodności skontaktować się z architektem.
WYMIARY Z DOKŁADNOŚCIĄ DO 1cm
Wszystkie roboty wykonywać przestrzegając przepisów BHP, P-POŻ i SANEPID.

UWAGA!!!!
WYMIARY NA GOTOWO Z TYNKIEM, PŁYTKĄ I POSADZKĄ

MATERIAŁY:
FRONTY, KORPUS WIDOCZNE ELEMENTY
PŁYTA MDF LAKIEROWANA PÓŁMAT
NCS S 6000-N
KORPUS – NIEWIDOCZNE ELEMENTY:
płyta meblowa – ciemnoszara
(dopasowana do frontów mdf)
OTWIERANIE FRONTÓW: push-out

INWESTYCJA	
mieszkanie ul. Szamocka 54,56m ²	
TYTUŁ RYSUNKU	
ZABUDOWA GEBERITU	
NR RYS.	DATA
018	26.01.2018
SKALA	
.....	
ZESPÓŁ PROJEKTOWY	
inż. arch. Artur Jóźwik	

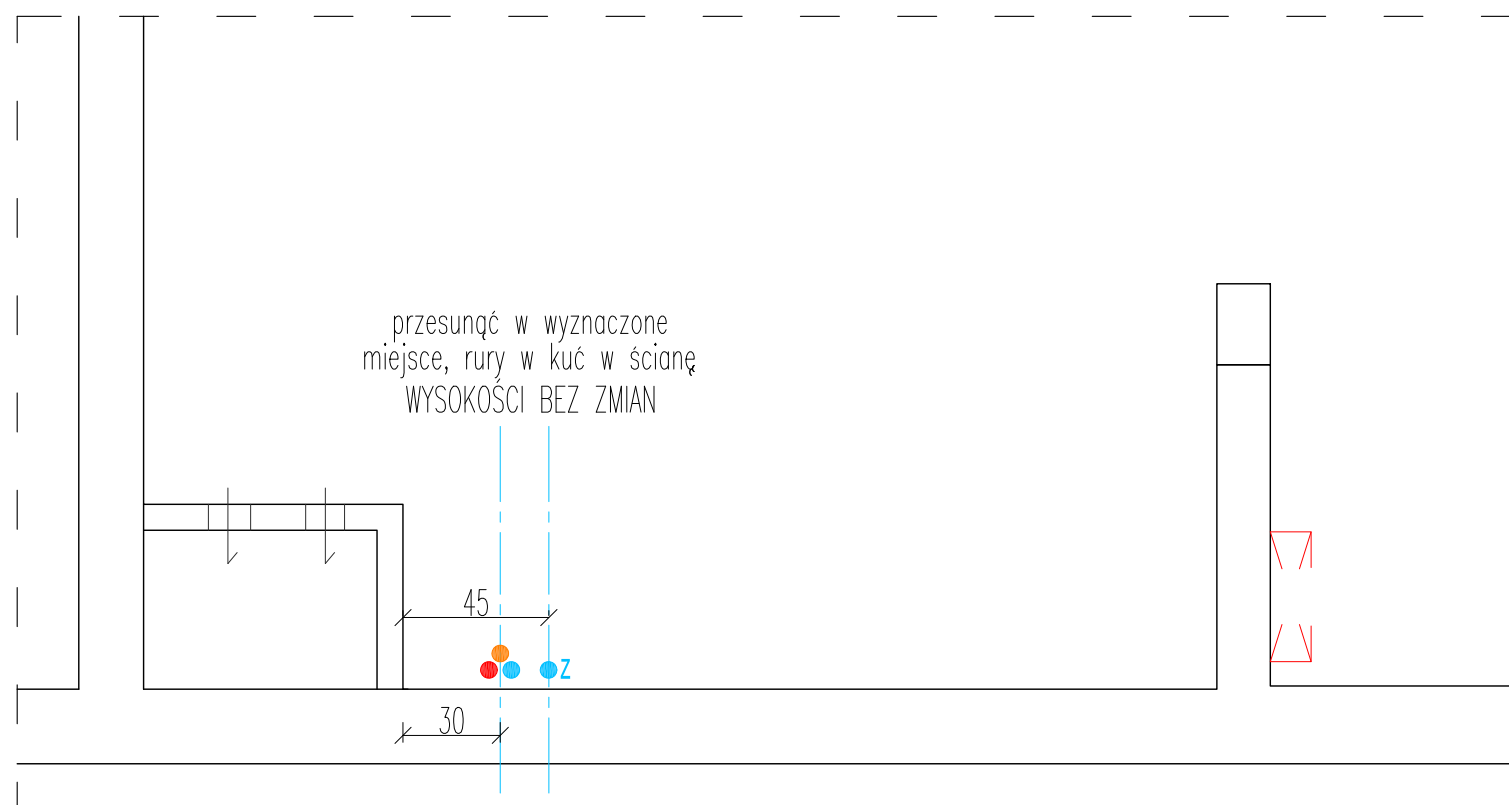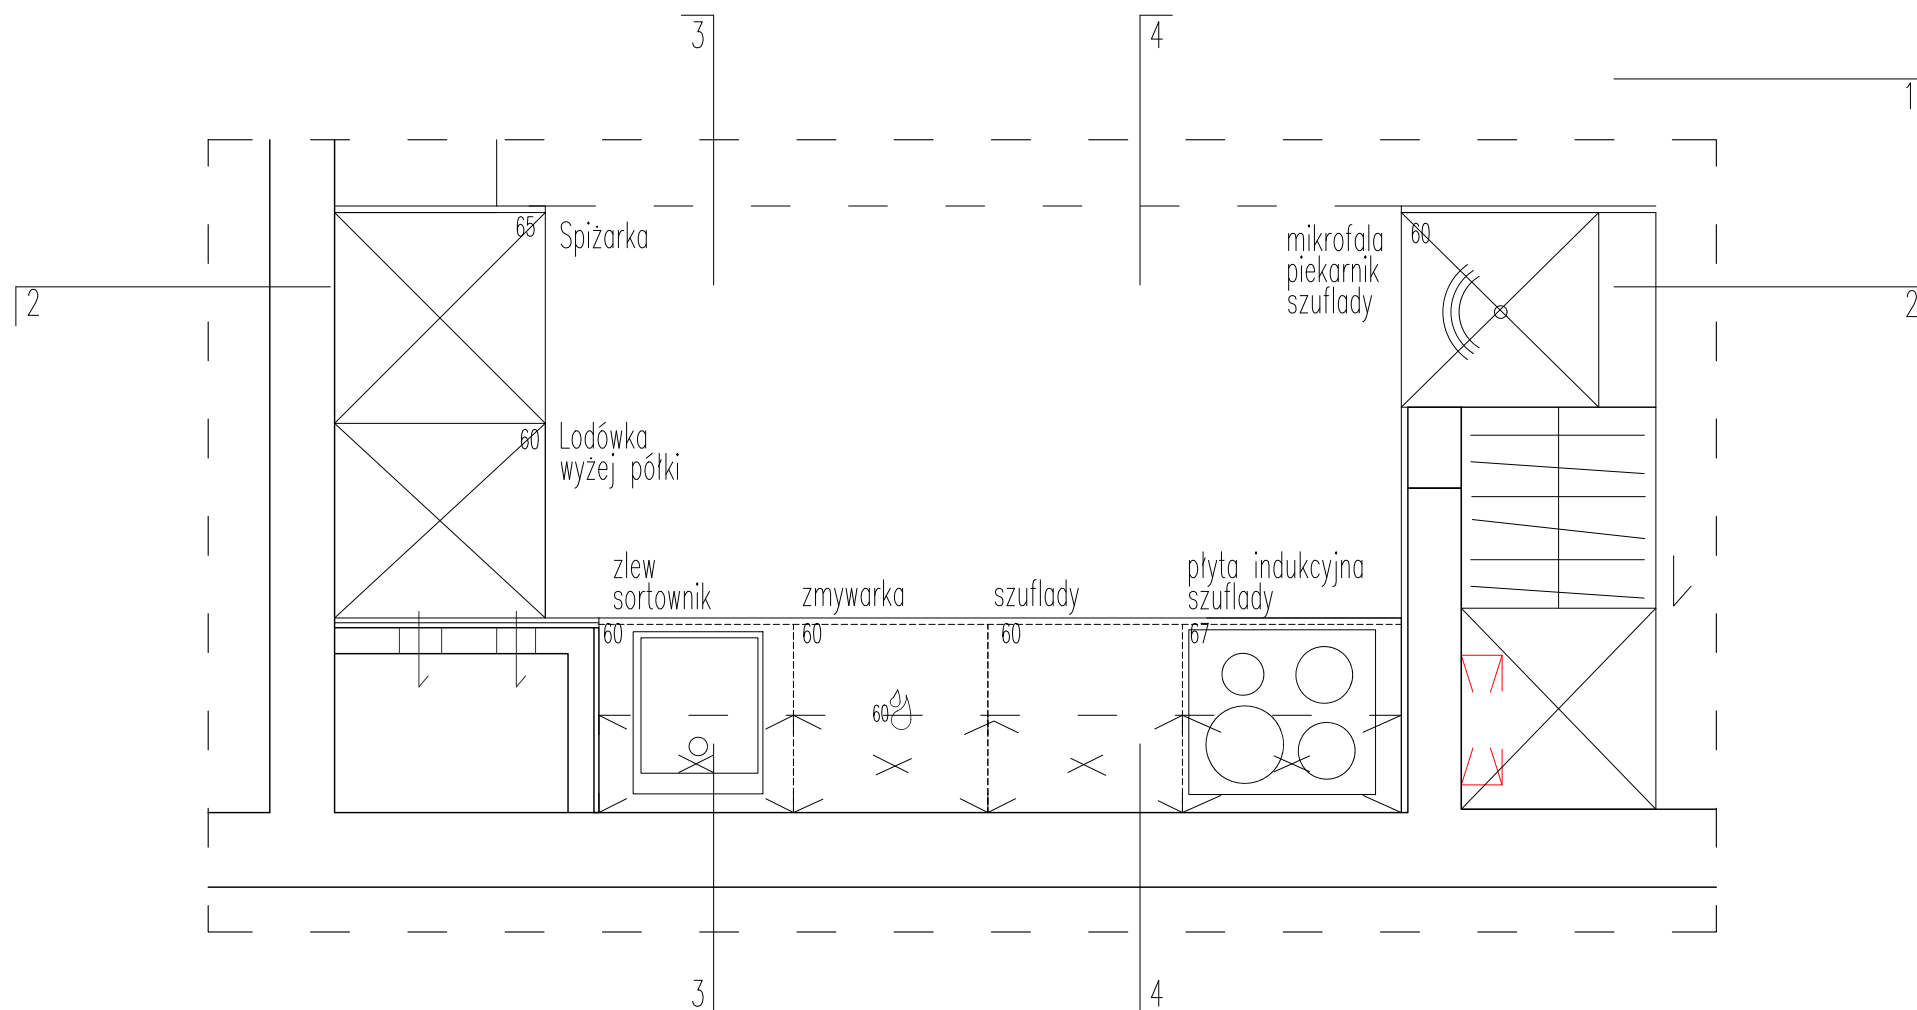

INVENTIVE
studio

TEL: +48 723 117 913
MAIL: biuro@inventive.pl
WWW.INVENTIVE.PL

UWAGI:
Rysunek jest uzupełnieniem oryginalnej dokumentacji architektoniczno-budowlanej.
Nie odmierzać wymiarów z rysunku.

Przed przystąpieniem do prac remontowych sprawdzić wszystkie wymiary w naturze, w razie niezgodności skontaktować się z architektem.
WYMIARY Z DOKŁADNOŚCIĄ DO 1cm

Wszystkie roboty wykonywać przestrzegając przepisów BHP, P-POŻ i SANEPID.

UWAGA!!!!
WYMIARY NA GOTOWO Z TYNKIEM, PŁYTKĄ I POSADZKĄ

INWESTYCJA

mieszkanie ul. Szamocka 54,56m²

TYTUŁ RYSUNKU

PROJEKT KUCHNI – RZUTY

NR RYS.	DATA
019	26.01.2018

SKALA
.....

ZESPÓŁ PROJEKTOWY

inż. arch. Artur Jóźwik


UWAGI:
Rysunek jest uzupełnieniem oryginalnej dokumentacji architektoniczno-budowlanej.
Nie odmierzać wymiarów z rysunku.

Przed przystąpieniem do prac remontowych sprawdzić wszystkie wymiary w naturze, w razie niezgodności skontaktować się z architektem.
WYMIARY Z DOKŁADNOŚCIĄ DO 1cm



Wszystkie roboty wykonywać przestrzegając przepisów BHP, P-POŻ i SANEPID.

UWAGA!!!!
WYMIARY NA GOTOWO Z TYNKIEM, PŁYTKĄ I POSADZKĄ

K KUCHNIA:
K1,K2: 4 wyprowadzenia 230V, oprawa podtynkowa
K3: 1 wyprowadzenie, TAŚMA LED 12V, u, światło białe neutralne; transformator ukryć w szafkach wiszących

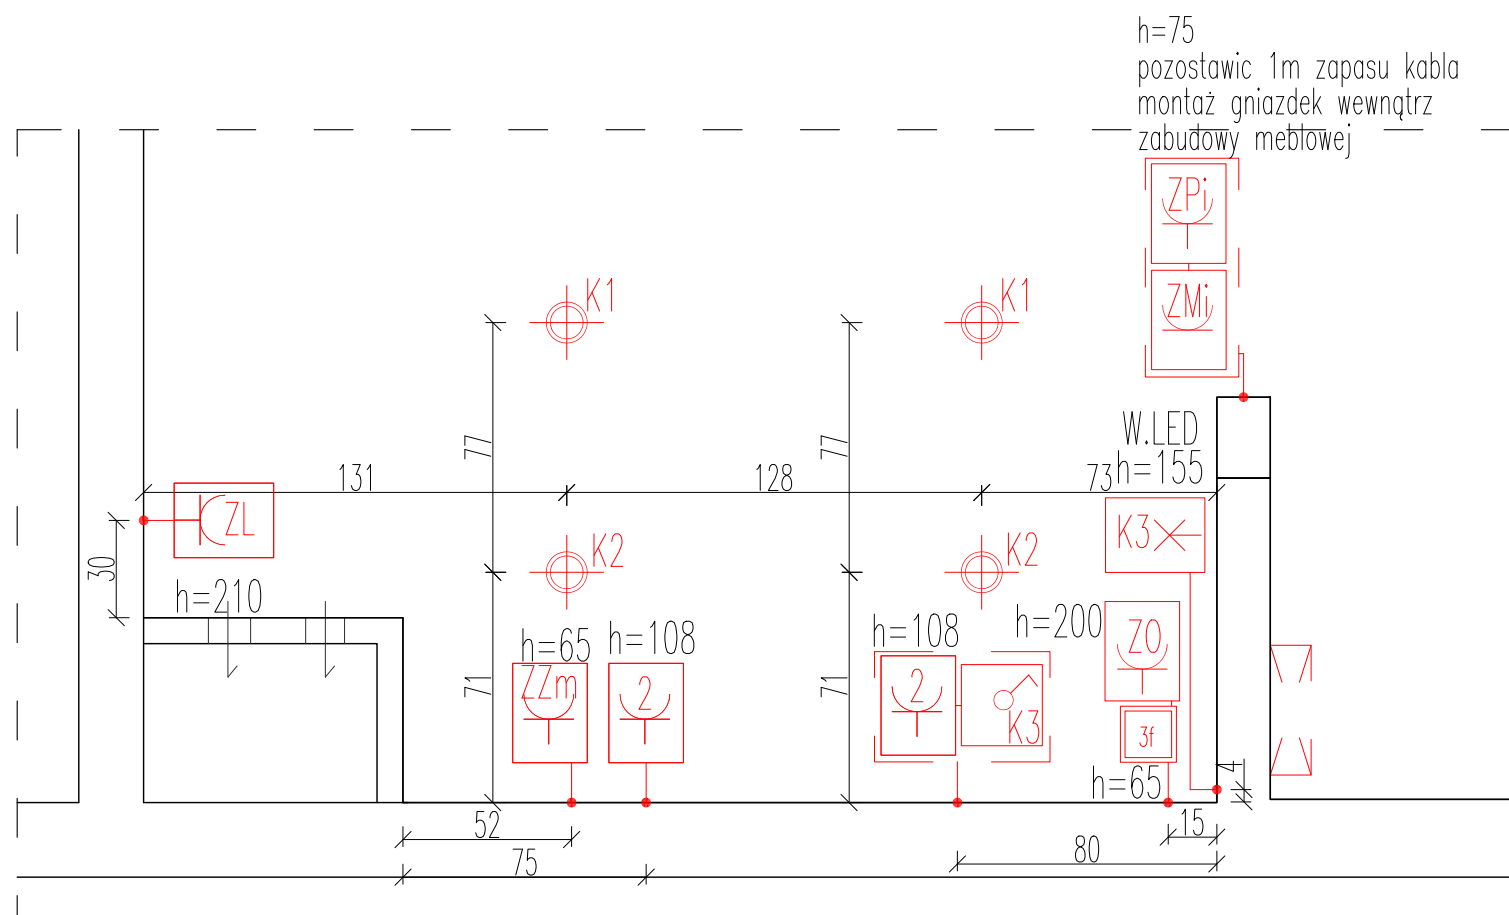

LEGENDA

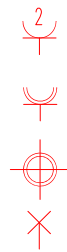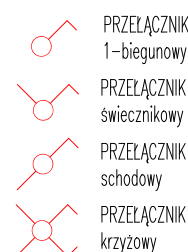

GNIAZDA ELEKTRYCZNE, PODWÓJNE
– dwa gniazdka oddzielne, jedna ramka; 3,4 analogicznie

GNIAZDO ELEKTRYCZNE
hermetyczne


ŹRÓDŁO ŚWIATŁA
sufitowe

ŹRÓDŁO ŚWIATŁA
ścienne



LEGENDA SKRÓTÓW

W LED – wyjście LED na 12V
ZP– zasilanie płyty indukcyjnej, siła
ZPi– zasilanie piekarnika
ZL– zasilanie lodówki
Zm– zasilanie zmywarki
Z0– zasilanie okapu
A1, B1.. –oznaczenie opraw świetlnych wg zestawienia

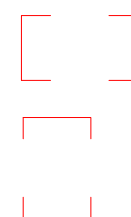

RAMKA POZIOMA

RAMKA PIONOWA



WYTYCZNE:
Przełączniki na wys. standardowej mieszkania, za wyjątkiem podanych wysokości na rzucie
Orientacja ramek zaznaczona na rysunku
Gniazda robocze – wys. standardowa mieszkania, za wyjątkiem podanych wysokości na rzucie

INWESTYCJA

mieszkanie ul. Szamocka 54,56m²

TYTUŁ RYSUNKU

PROJEKT KUCHNI – ELEKTRYKA

NR RYS.
020



DATA
26.01.2018

SKALA
.....

ZESPÓŁ PROJEKTOWY

inż. arch. Artur Jóźwik

PRZEKRÓJ 2-2

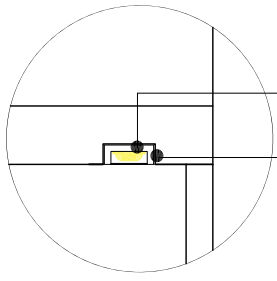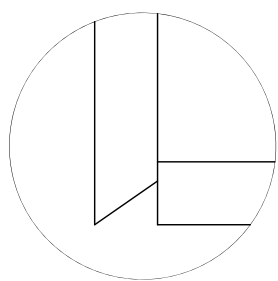

profil, taśma LED
cofniecie – miejsce na płytkę
podfrezowanie w płycie
na montaż profilu

FAZOWANY UCHWYT – DETAL 1 PODŚWIETLENIE LED – DETAL 2

INVENTIVE
studio

TEL: +48 723 117 913
MAIL: biuro@inventive.pl
WWW.INVENTIVE.PL

UWAGI:
Rysunek jest uzupełnieniem oryginalnej dokumentacji architektoniczno-budowlanej.
Nie odmierzać wymiarów z rysunku.

Przed przystąpieniem do prac remontowych sprawdzić wszystkie wymiary w naturze, w razie niezgodności skontaktować się z architektem.
WYMIARY Z DOKŁADNOŚCIĄ DO 1cm
Wszystkie roboty wykonywać przestrzegając przepisów BHP, P-POŻ i SANEPID.

UWAGA!!!!
WYMIARY NA GOTOWO Z TYNKIEM, PŁYTKĄ I POSADZKĄ

- MATERIAŁY:
- SZAFKI DOLNE:
- FRONTY, KORPUS WIDOCZNE ELEMENTY
PŁYTA MDF LAKIEROWANA PÓLMAT
NCS S 6000-N
- KORPUS – NIEWIDOCZNE ELEMENTY:
płyta meblowa – ciemnoszara
(dopasowana do frontów mdf)
- cokół: PŁYTA MDF LAKIEROWANA PÓLMAT
NCS S 6000-N
- otwieranie: uchwyt Vife Curve 0017 czarny
szer. 45mm
- SZAFKI GÓRNE:
- FRONTY, KORPUS WIDOCZNE ELEMENTY
PŁYTA MDF LAKIEROWANA PÓLMAT BIAŁE RAL9016
- KORPUS – NIEWIDOCZNE ELEMENTY:
płyta meblowa biała
- otwieranie: wg detalu 1
- BLAT: gotowy 3,8mm ciemnoszary (dobrac do frontów)
n.p PFL U 1290 MP antracyt

INWESTYCJA

mieszkanie ul. Szamocka 54,56m²

TYTUŁ RYSUNKU


PROJEKT KUCHNI – PRZEKRÓJ 2-2

NR RYS.	DATA
021	26.01.2018

SKALA
.....


ZESPÓŁ PROJEKTOWY

inż. arch. Artur Jóźwik

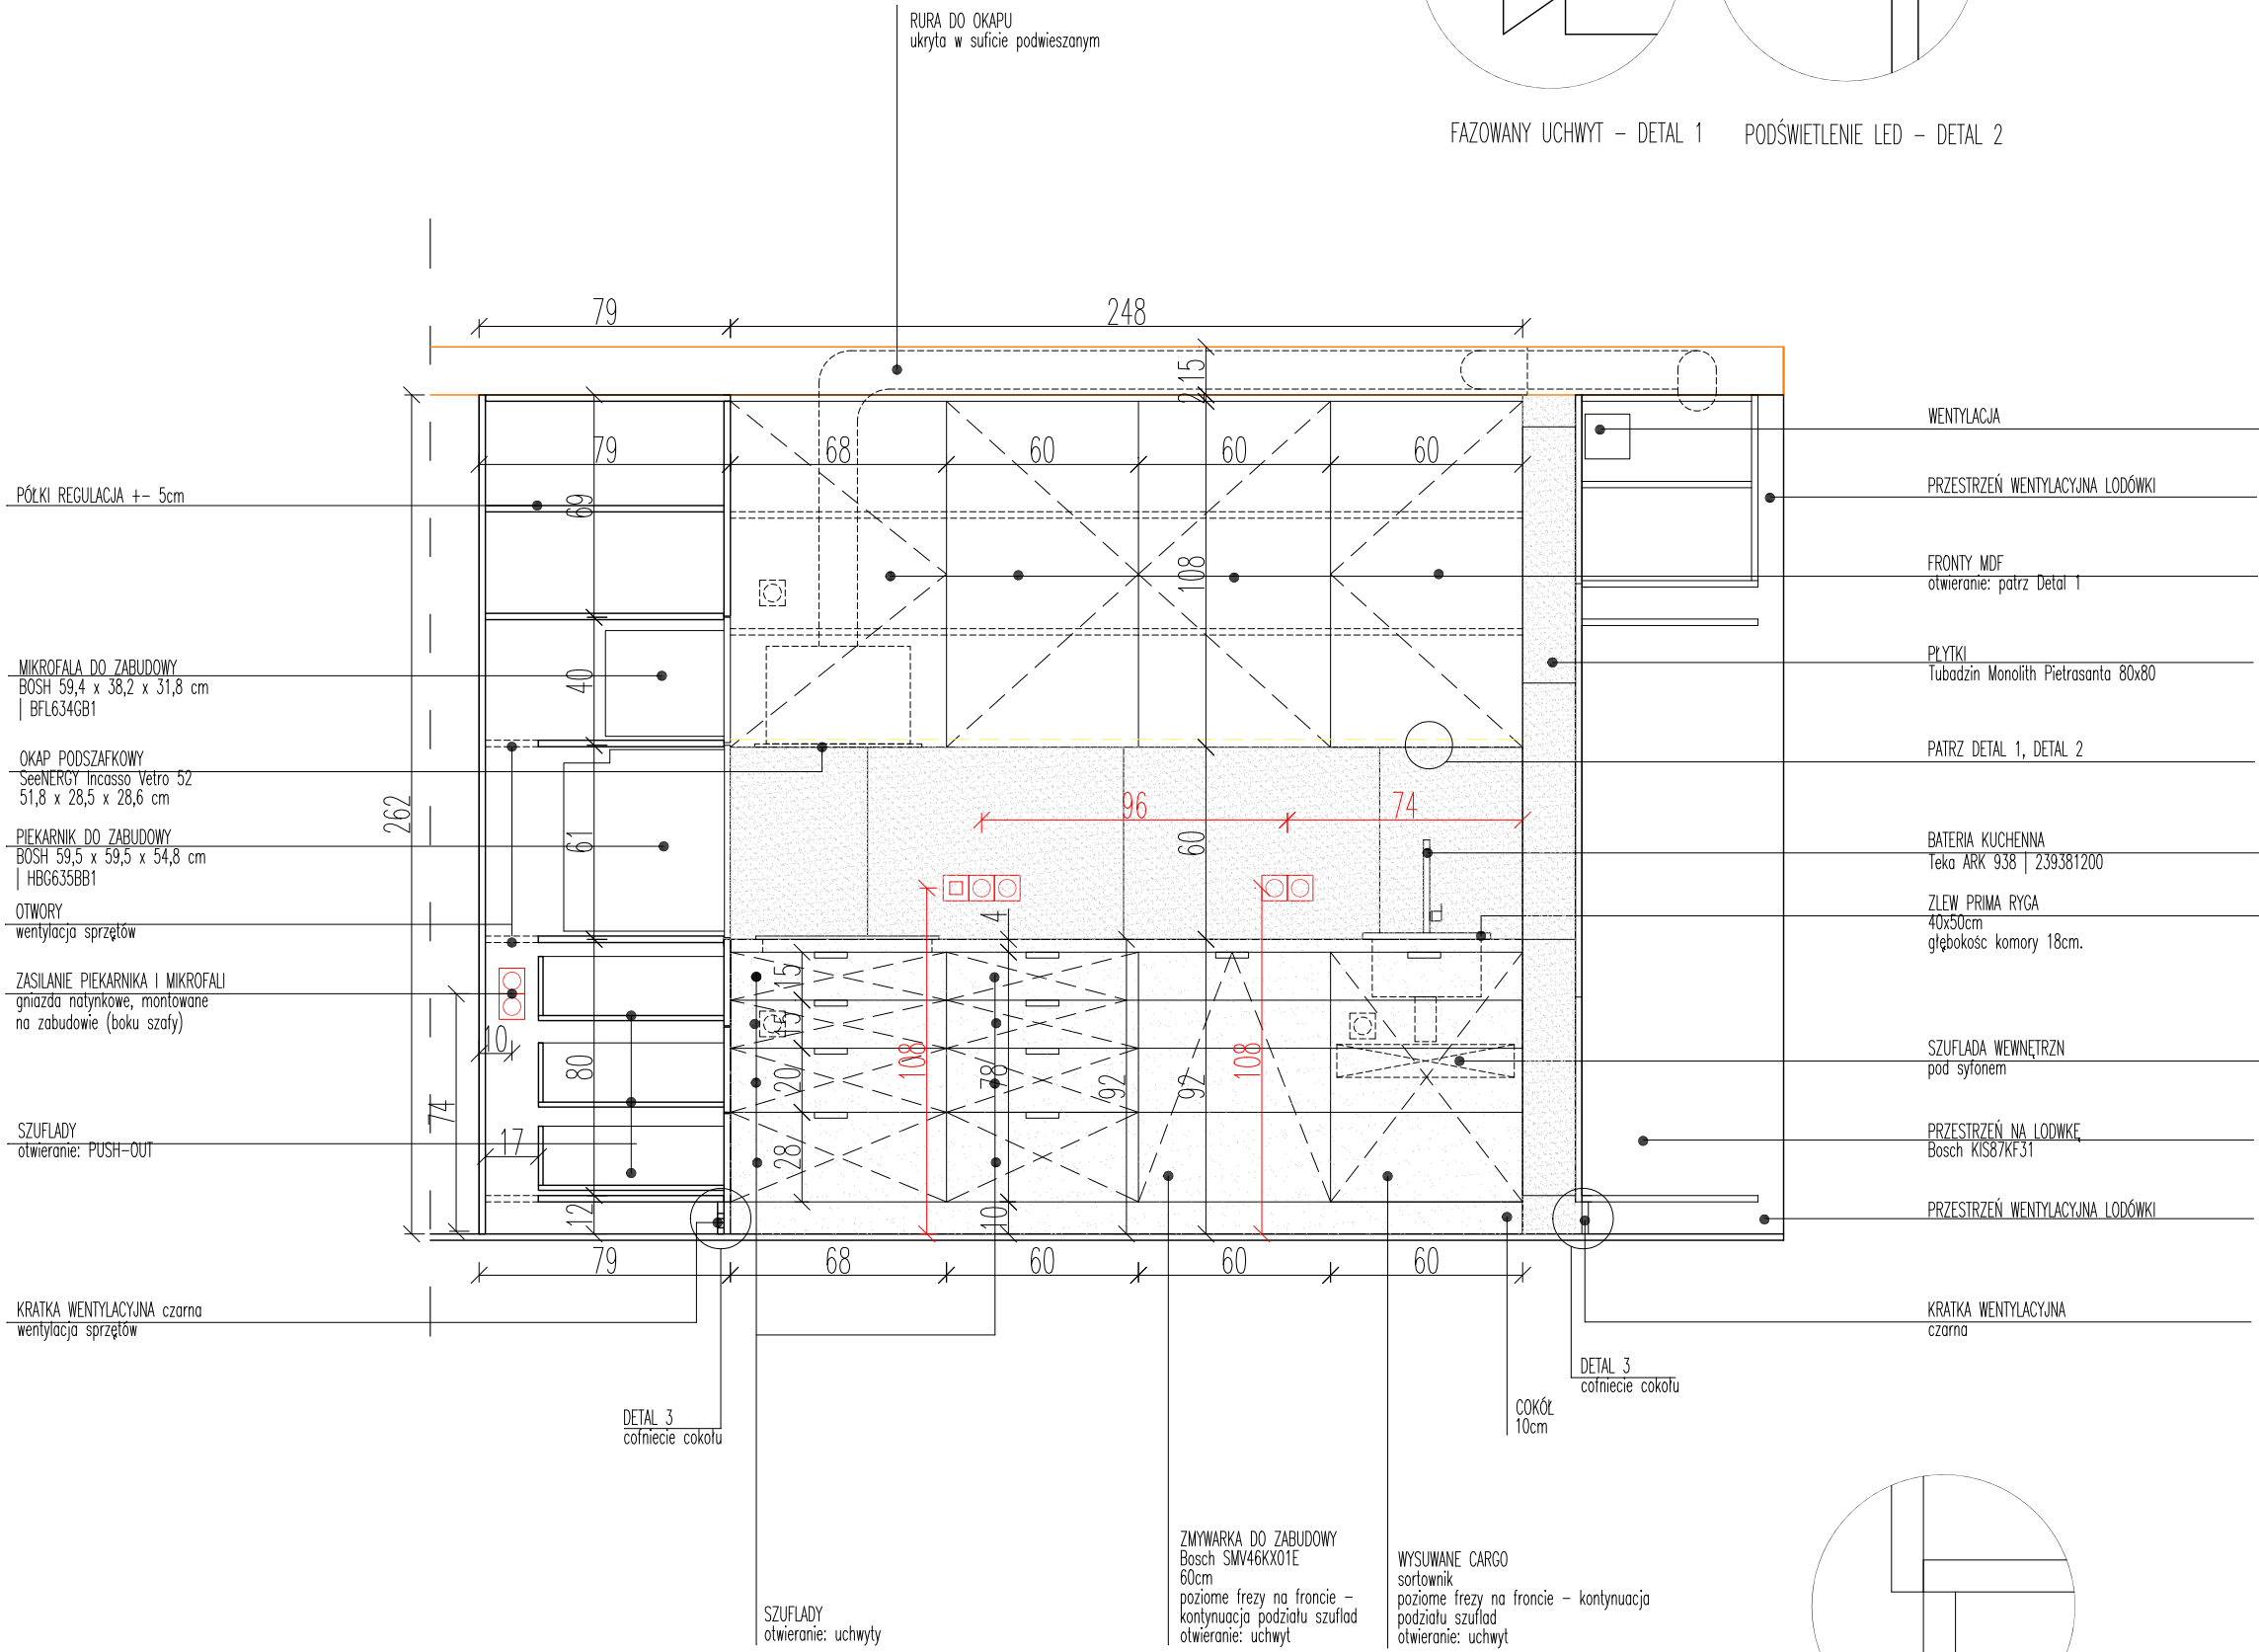


UWAGA! Ostateczne modele sprzętów AGD do konsultacji z inwestorem !!!

UKŁAD PŁYTEK

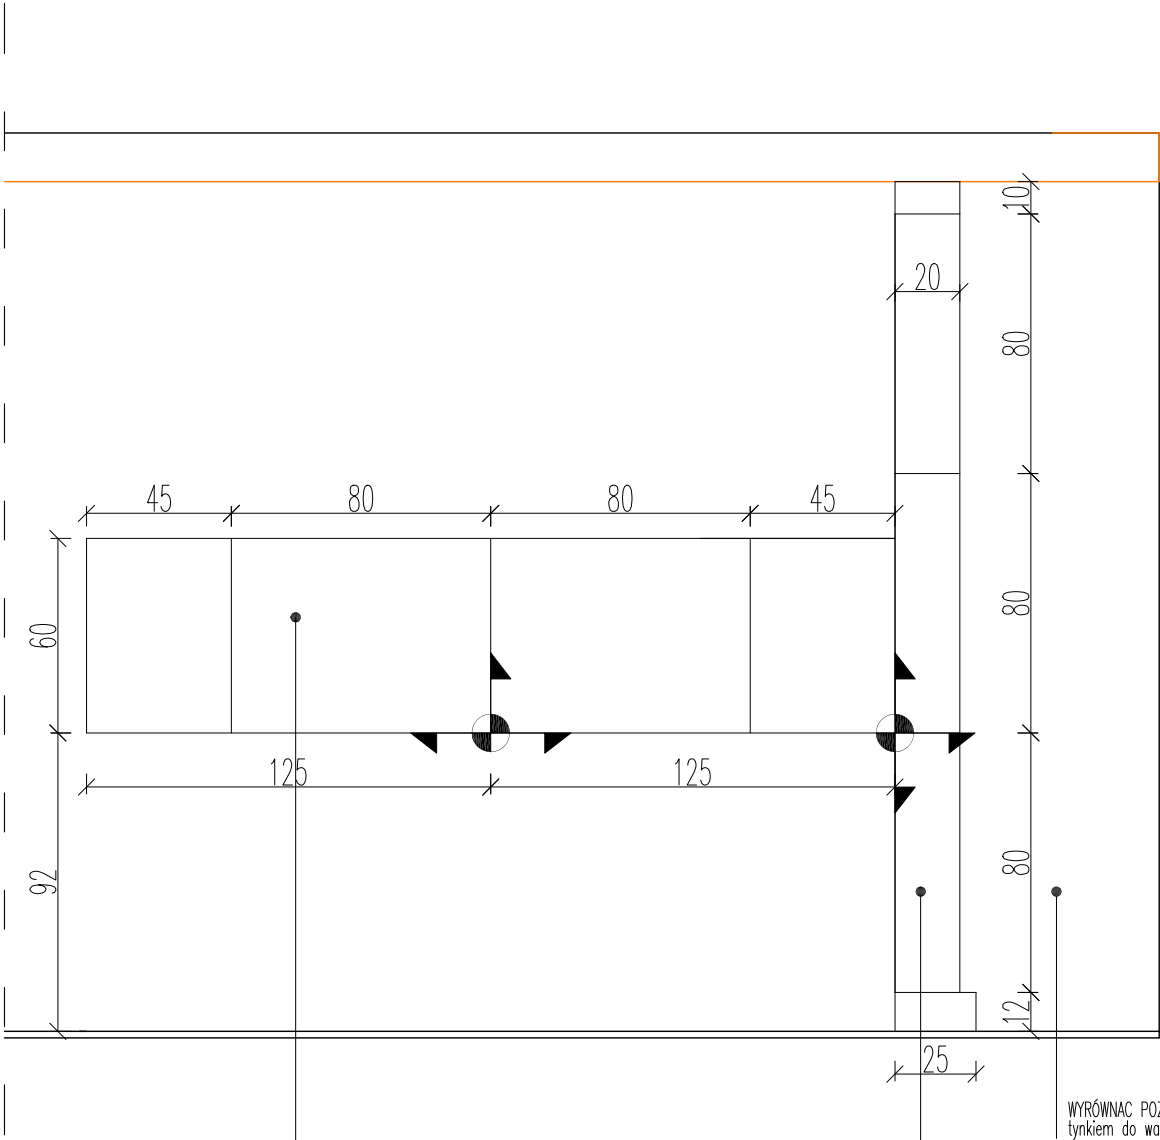

PŁYTKI
Tubadzin Monolith Pietrasanta 80x80
4szt

PŁYTKI
Tubadzin Monolith Pietrasanta 80x80
0 szt (wykorzystać 20cm odpadki)

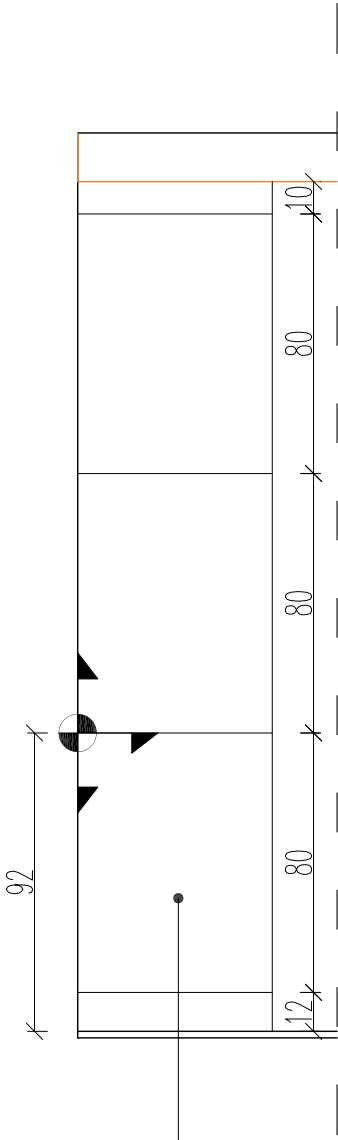

PŁYTKI
Tubadzin Monolith Pietrasanta 80x80
3szt

INVENTIVE
studio

TEL: +48 723 117 913
MAIL: biuro@inventive.pl
WWW.INVENTIVE.PL

UWAGI:
Rysunek jest uzupełnieniem oryginalnej dokumentacji architektoniczno-budowlanej.
Nie odmierzać wymiarów z rysunku.
Przed przystąpieniem do prac remontowych sprawdzić wszystkie wymiary w naturze, w razie niezgodności skontaktować się z architektem.
WYMIARY Z DOKŁADNOŚCIĄ DO 1cm
Wszystkie roboty wykonywać przestrzegając przepisów BHP, P-POŻ i SANEPID.

UWAGA!!!!
WYMIARY NA GOTOWO Z TYNKIEM, PŁYTKĄ I POSADZKĄ

INWESTYCJA

mieszkanie ul. Szamocka 54,56m²

TYTUŁ RYSUNKU

PROJEKT KUCHNI – UKŁAD PŁYTEK

NR RYS.

022

DATA

26.01.2018

SKALA



.....

ZESPÓŁ PROJEKTOWY

inż. arch. Artur Jóźwik

WIDOK 1

PRZEKRÓJ 4-4

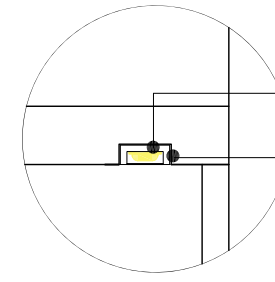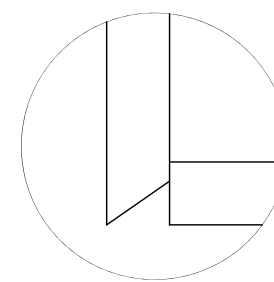

profil, taśma LED
cofniecie – miejsce na płytkę
podfrezowanie w płycie
na montaż profilu

INVENTIVE
studio

TEL: +48 723 117 913

MAIL: biuro@inventive.pl

WWW.INVENTIVE.PL

UWAGI:
Rysunek jest uzupełnieniem oryginalnej dokumentacji
architektoniczno-budowlanej.
Nie odmierzać wymiarów z rysunku.

Przed przystąpieniem do prac remontowych sprawdzić wszystkie wymiary w naturze, w razie niezgodności skontaktować się z architektem.

WYMIARY Z DOKŁADNOŚCIĄ DO 1cm

Wszystkie roboty wykonywać przestrzegając przepisów BHP, P-POŻ i SANEPID.

UWAGA!!!!
WYMIARY NA GOTOWO Z TYNKIEM, PŁYTKĄ I POSADZKĄ!

MATERIALS:

ZABUDOWA WYSOKA

FRONTY, KORPUS WIDOCZNE ELEMENTY
Płyta laminowana drewnopodobna
n.p. EGGER Dąb Halifax naturalny

KORPUS – NIEWIDOCZNE ELEMENTY:
Płyta laminowana drewnopodobna
n.p. EGGER Dab Halifax

cokół:
Płyta laminowana drewnopodobna
n.p. EGGER Dqb Halifax naturalny

otwieranie: uchwyt Vife Curve 0017 czarny
szer. 45mm

INWESTYCJA

mieszkanie ul. Szamocka 54,56m²

TYTUŁ RYSUNKU

PROJEKT KUCHNI – WIDOK 1,
PRZEKRÓJ 4-4

NR RYS

023


SKALA

•

• • • • •

ZESPÓŁ PROJEKTOWY

inż. arch. Artur Jóźwik

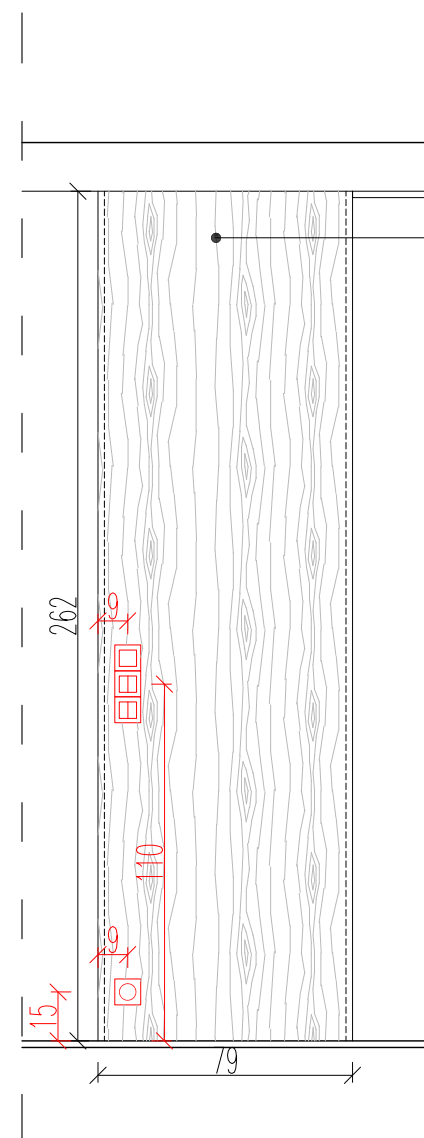

BOK ZABUDOWY
plyta drewnopodobna


PYTA DREWNOPODOBNA
wykończenie ściany
mocowana na klej

MIKROFALA DO ZABUDOWY
BOSH 59,4 x 38,2 x 31,8 cm
| BFL634GB1


PIEKARNIK DO ZABUDOWY
BOSH 59,5 x 59,5 x 54,8 cm
HBC635BB1

SZUFLADY
otwieranie: PUSH-OUT


FKRATKA WENTYLACYJNA czarna
wentylacja sprzętów

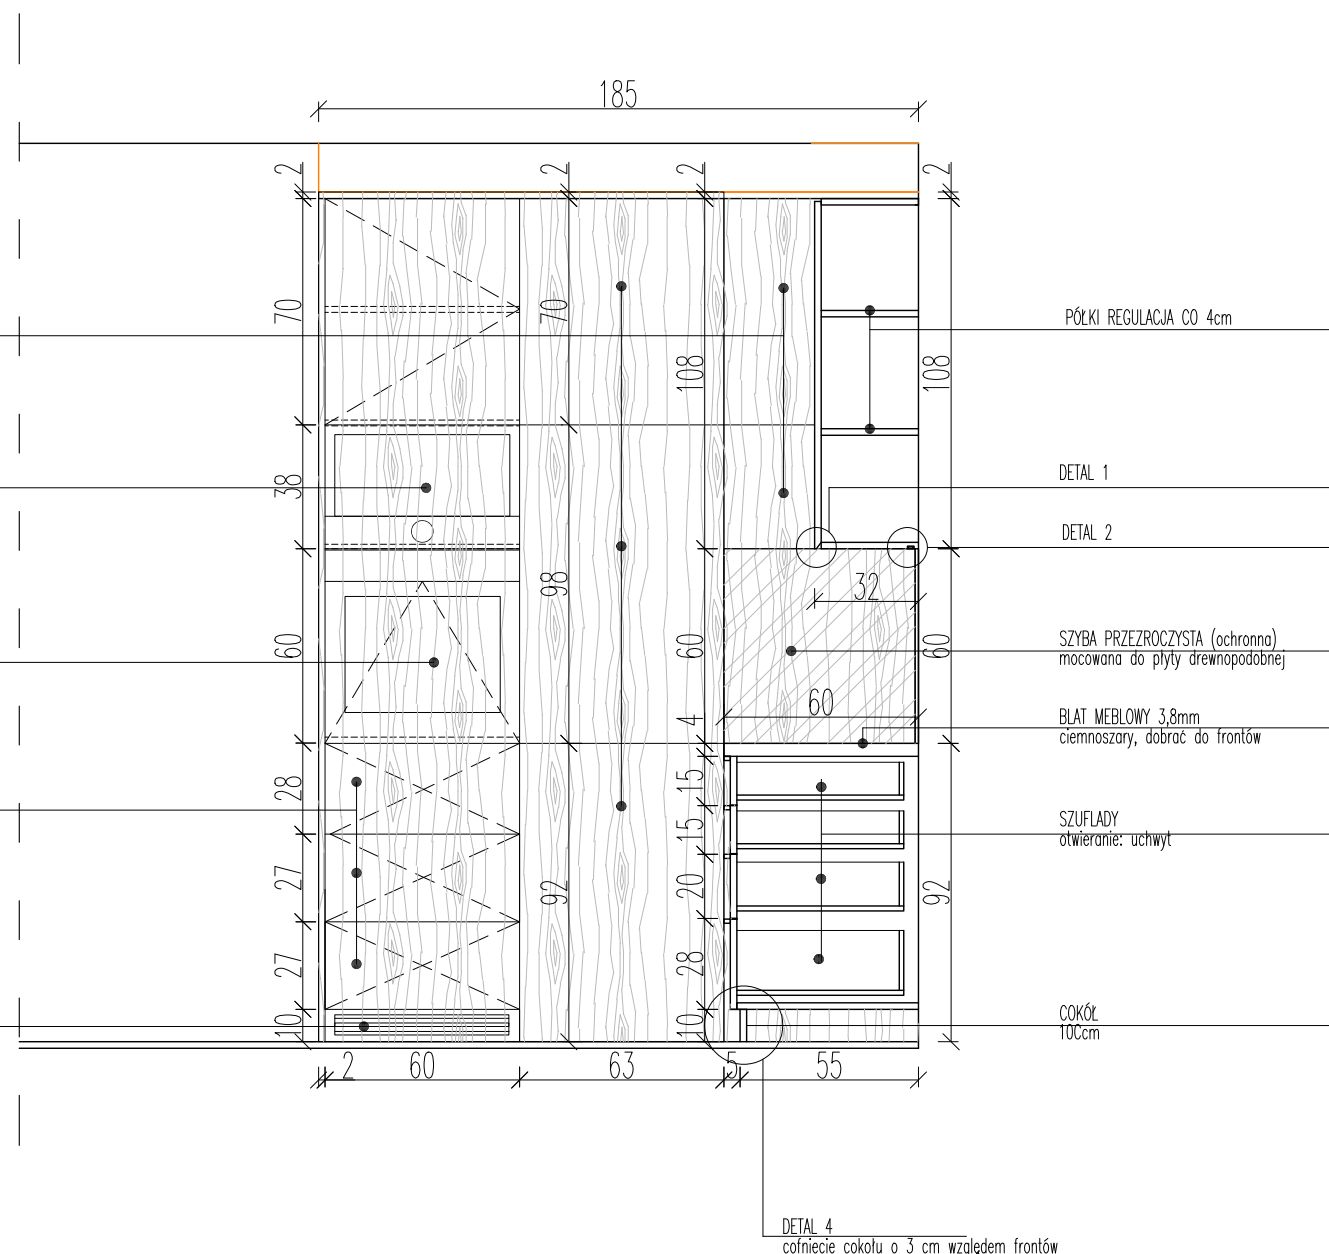

DETAL 4
cofniecie cokołu o 3 cm względem frontów

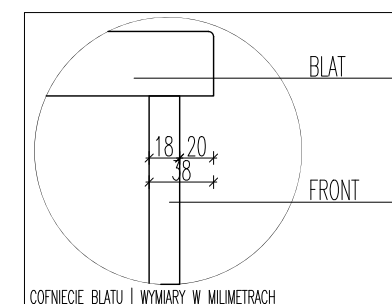


COFNIĘCIE BLATU | WYMIARY W MILIMETRACH

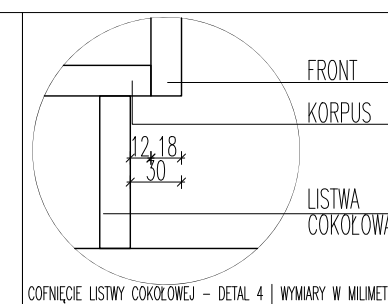

COFNIĘCIE LISTWY COKOŁOWEJ – DETAL 4 | WYMIARY W MILIMETRACH

UWAGA! Ostateczne modele sprzętów AGD do konsultacji z inwestorem ! ! !

PRZEKRÓJ 3-3

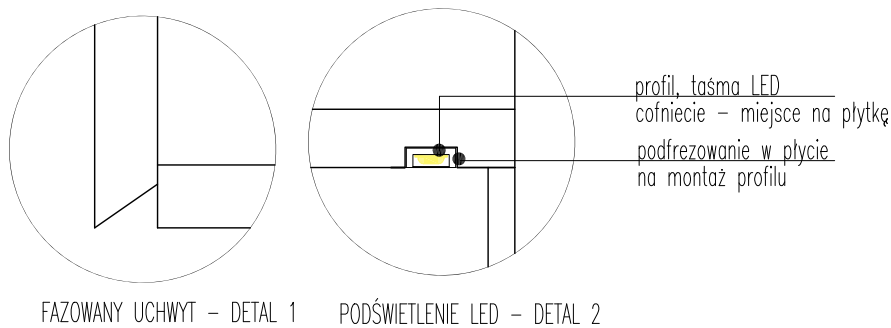

INVENTIVE
studio

TEL: +48 723 117 913
MAIL: biuro@inventive.pl
WWW.INVENTIVE.PL

UWAGI:
Rysunek jest uzupełnieniem oryginalnej dokumentacji architektoniczno-budowlanej.
Nie odmierzać wymiarów z rysunku.

Przed przystąpieniem do prac remontowych sprawdzić wszystkie wymiary w naturze, w razie niezgodności skontaktować się z architektem.
WYMIARY Z DOKŁADNOŚCIĄ DO 1cm
Wszystkie roboty wykonywać przestrzegając przepisów BHP, P-POŻ i SANEPID.

UWAGA!!!!
WYMIARY NA GOTOWO Z TYNKIEM, PŁYTKĄ I POSADZKĄ

MATERIAŁY:

ZABUDOWA WYSOKA

FRONTY, KORPUS WIDOCZNE ELEMENTY
Płyta laminowana drewnopodobna
n.p EGGER Dqb Halifax naturalny

KORPUS – NIEWIDOCZNE ELEMENTY:
Płyta laminowana drewnopodobna
n.p EGGER Dqb Halifax naturalny

FRONT LODÓWKI:
szkło czarne lacobel

cokół:
Płyta laminowana drewnopodobna
n.p EGGER Dqb Halifax naturalny

otwieranie lodówki: uchwyt Vife Curve 0017 czarny
szer. 45mm

pozostałe: push-out

INWESTYCJA

mieszkanie ul. Szamocka 54,56m²

TYTUŁ RYSUNKU

PROJEKT KUCHNI – PRZEKRÓJ 3-3

NR RYS.

024

DATA

26.01.2018

SKALA

.....

ZESPÓŁ PROJEKTOWY

inż. arch. Artur Jóźwik

WYKOŃCZENIE SUFITU
płyta drewnopodobna mocowana
do sufitu podwieszanego

KRATKA WENTYLACYJNA
czarna, prostokątna (jak w cokale)

PÓLKI REGULACJA CO 4cm

PÓLKI REGULACJA CO 4cm

PÓLKI REGULACJA CO 4cm

PÓLKI REGULACJA CO 4cm

PÓLKI REGULACJA CO 4cm

FRONTY
otwieranie:

BOK ZABUDOWY
płyta drewnopodobna

PÓLKI REGULACJA CO 4cm



FRONTY LODÓWKI
czarne szkło lacobel
przyklejone na płycie

SZUFLADY
otwieranie: push-out

LODOWKA W ZABUDOWIE
otwieranie: uchwyt

KRATKA WENTYLACYJNA
czarna

DETAL 4
cofniecie cokołu o 3 cm
względem frontów

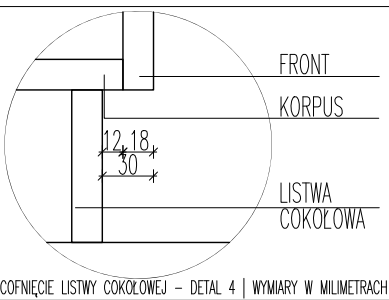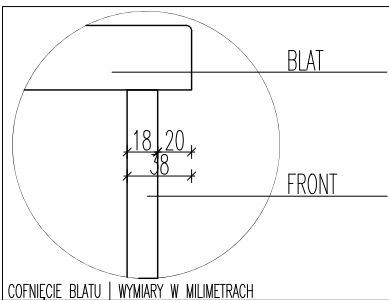


UWAGA! Ostateczne modele sprzętów AGD do konsultacji z inwestorem !!!

PROJEKT SUFITU

WYKOŃCZENIE SUFITU
plyta drewnopodobna mocowana
do sufitu podwieszanego

UWAGA! Wyciąć otwory na oprawy oświetleniowe!!!!

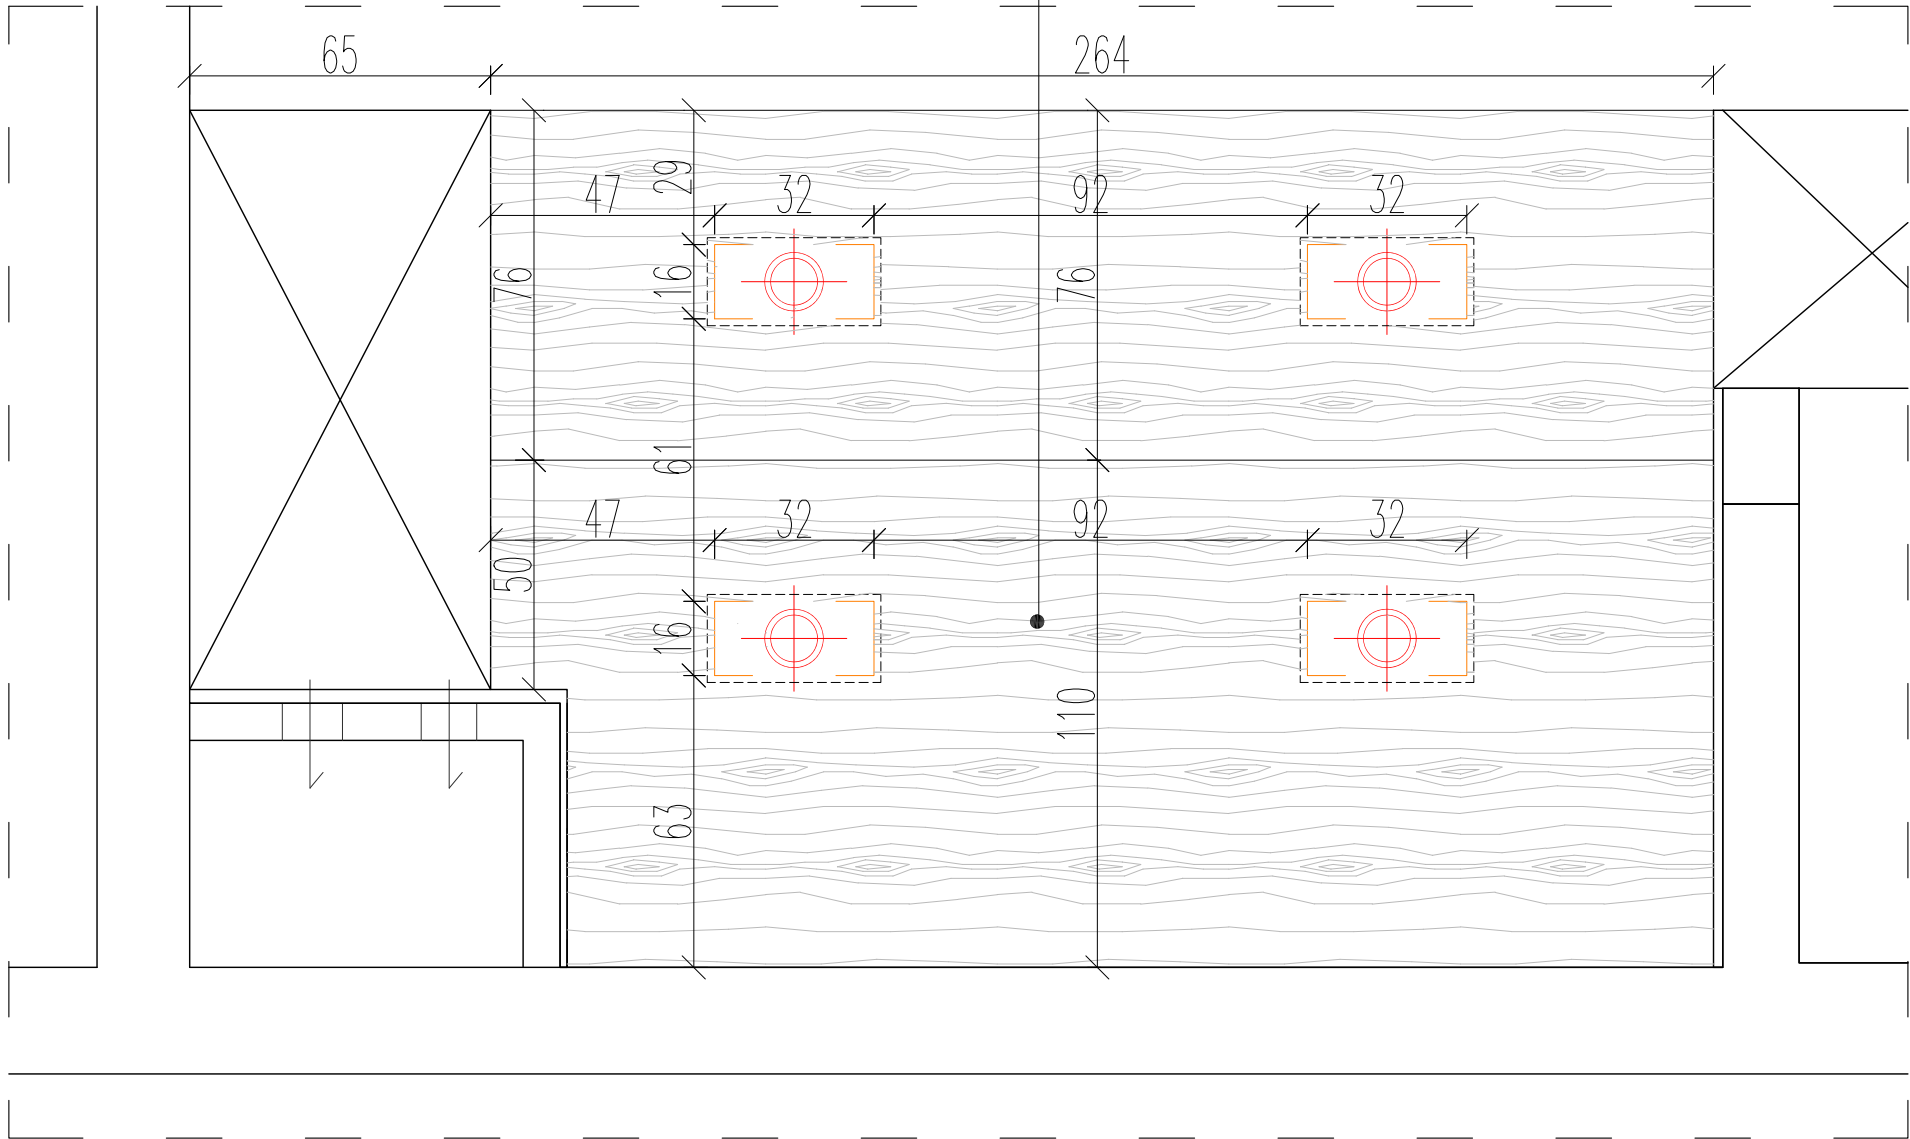

INVENTIVE
studio

TEL: +48 723 117 913
MAIL: biuro@inventive.pl
WWW.INVENTIVE.PL

UWAGI:
Rysunek jest uzupełnieniem oryginalnej dokumentacji architektoniczno-budowlanej.
Nie odmierzać wymiarów z rysunku.

Przed przystąpieniem do prac remontowych sprawdzić wszystkie wymiary w naturze, w razie niezgodności skontaktować się z architektem.
WYMIARY Z DOKŁADNOŚCIĄ DO 1cm

Wszystkie roboty wykonywać przestrzegając przepisów BHP, P-POŻ i SANEPID.

UWAGA!!!!
WYMIARY NA GOTOWO Z TYNKIEM I POSADZKĄ!

MATERIAŁY:

ZABUDOWA WYSOKA

SUFIT:
Płyta laminowana drewnopodobna
n.p EGGER Dqb Halifax naturalny
mocowana do sufitu podwieszanego

INWESTYCJA

mieszkanie ul. Szamocka 54,56m²

TYTUŁ RYSUNKU

PROJEKT KUCHNI – PROJEKT SUFITU





NR RYS. DATA
025 26.01.2018

SKALA
.....

ZESPÓŁ PROJEKTOWY

inż. arch. Artur Jóźwik

PROJEKT BIURKA

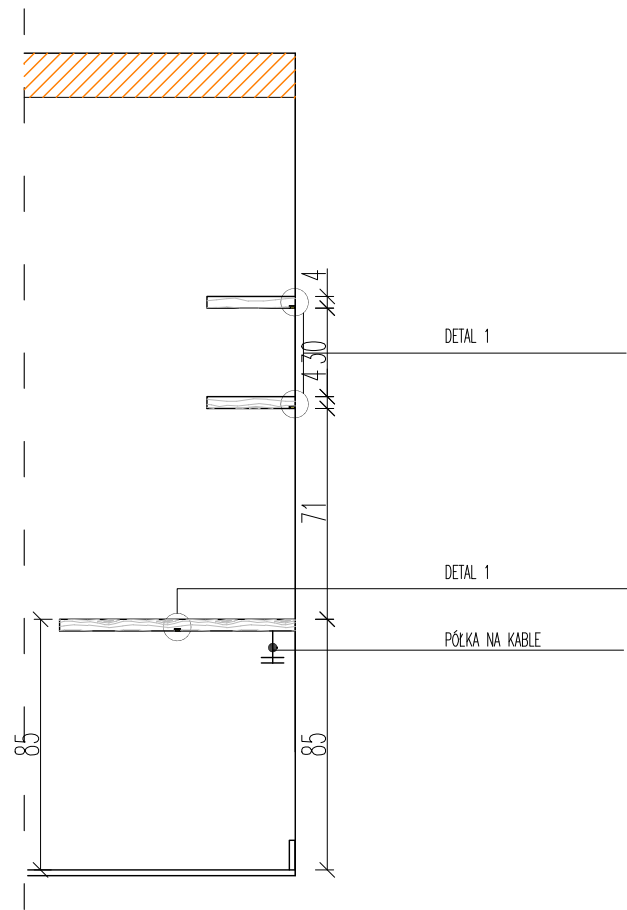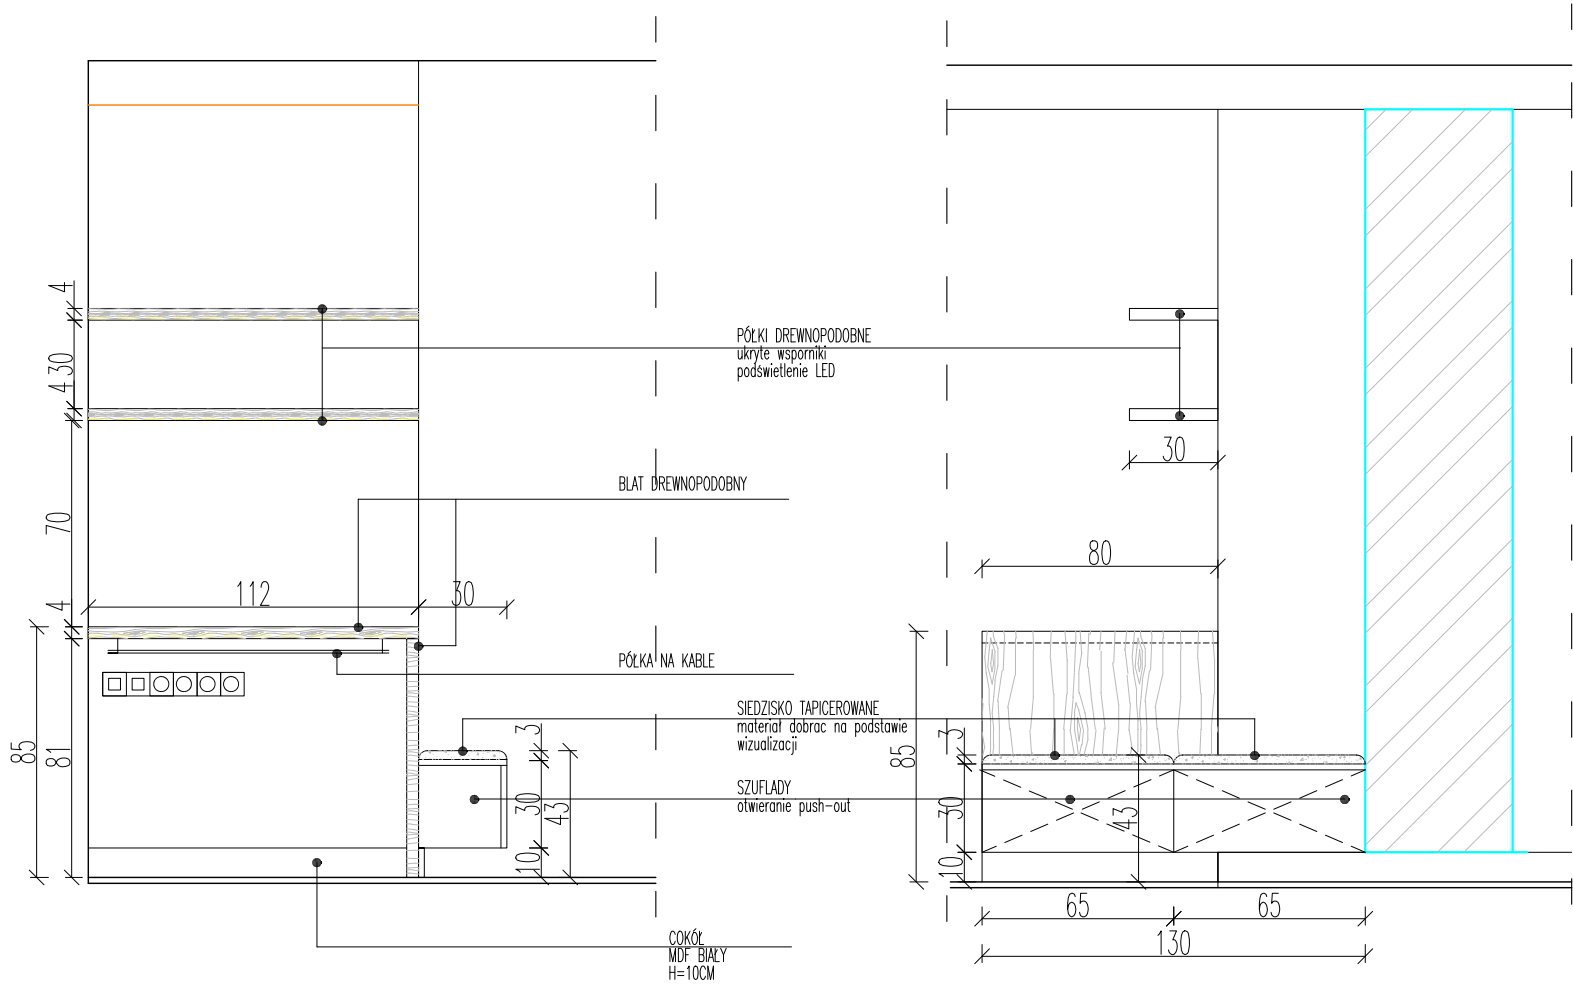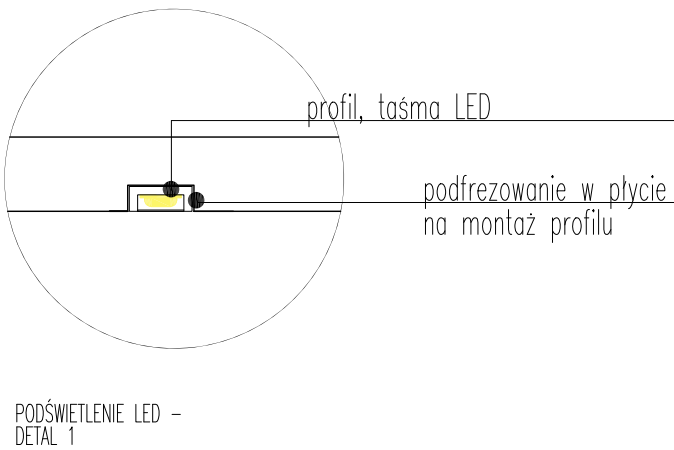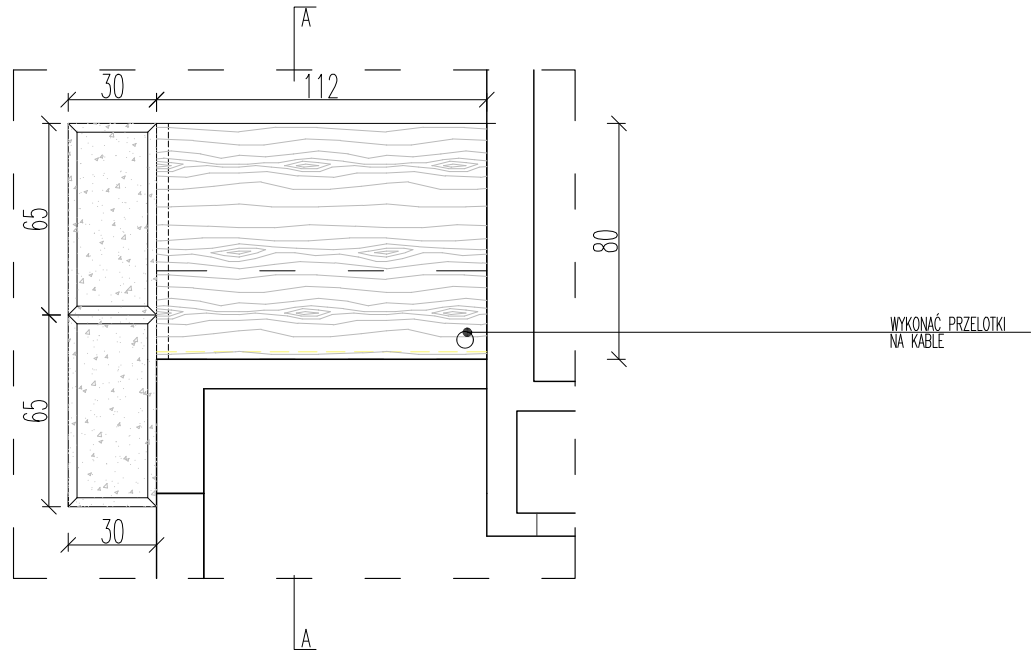

INVENTIVE
studio

TEL: +48 723 117 913
MAIL: biuro@inventive.pl
WWW.INVENTIVE.PL

UWAGI:
Rysunek jest uzupełnieniem oryginalnej dokumentacji architektoniczno-budowlanej.
Nie odmierzać wymiarów z rysunku.
Przed przystąpieniem do prac remontowych sprawdzić wszystkie wymiary w naturze, w razie niezgodności skontaktować się z architektem.
WYMIARY Z DOKŁADNOŚCIĄ DO 1cm
Wszystkie roboty wykonywać przestrzegając przepisów BHP, P-POŻ i SANEPID.

UWAGA!!!!
WYMIARY NA GOTOWO Z TYNKIEM, PŁYTKĄ I POSADZKĄ

MATERIAŁY:
BIURKO I PÓŁKI
BLAT DREWNOPODOBNY 3,8mm
n.p EGGER Dqb Halifax naturalny
ukryte wsporniki półek
przelotki na kable:
czarne, stalowe RUMBA 80x80x27 - 51588
SIEDZISKO:
Płyta mdf lakierowana Półmat Biała RAL9016
otwieranie: push-out
TAPICERKA:
jasnoszara, tkaninę dobrać na podstawie wizualizacji, dopasować do sofy

INWESTYCJA
mieszkanie ul. Szamocka 54,56m²

TYTUŁ RYSUNKU
PROJEKT BIURKA


NR RYS. DATA
026 26.01.2018

SKALA
.....


ZESPÓŁ PROJEKTOWY
inż. arch. Artur Jóźwik

SZAFKA RTV


ARANZACJA

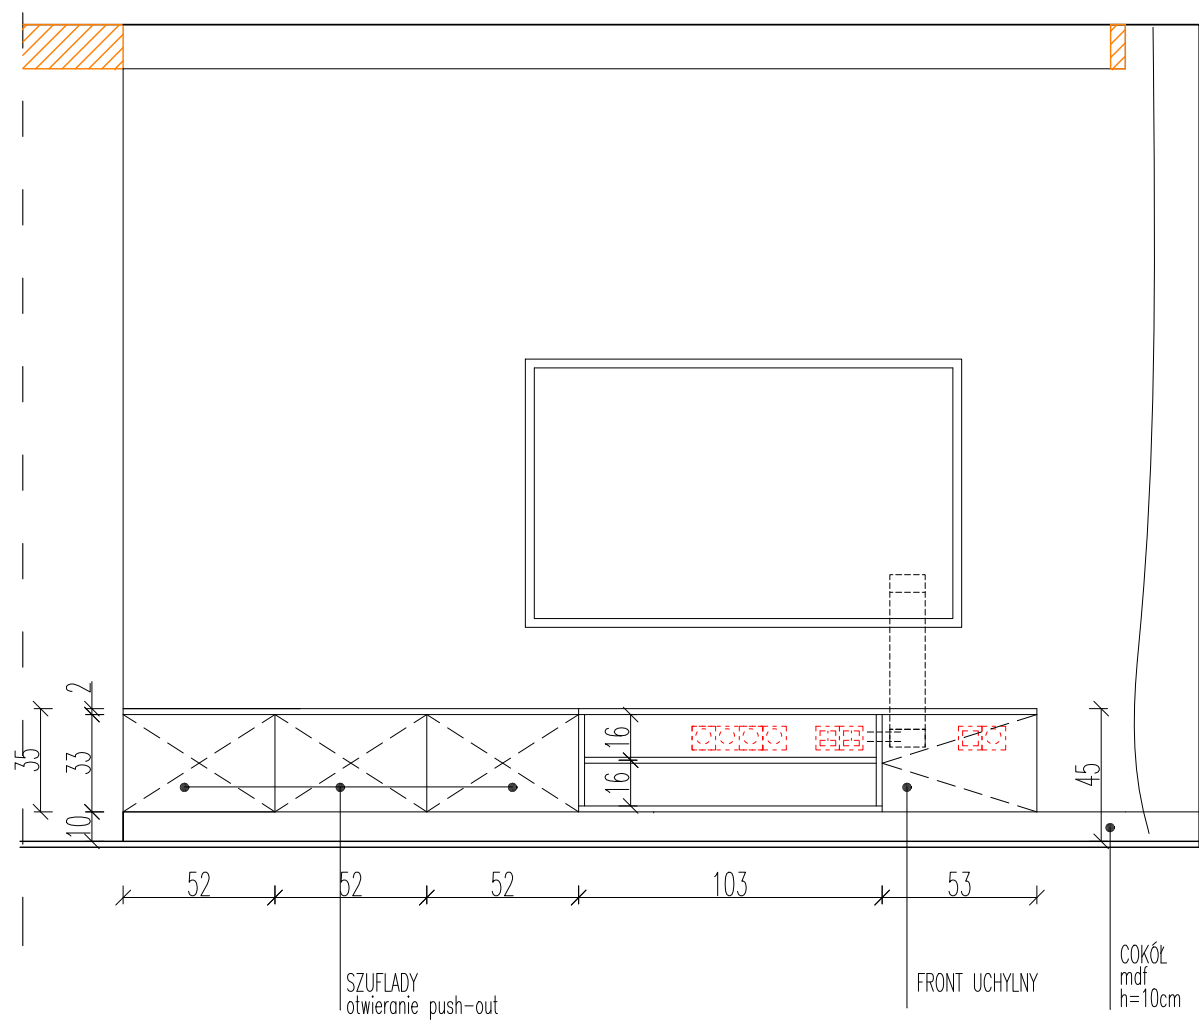


PRZEKROJ A

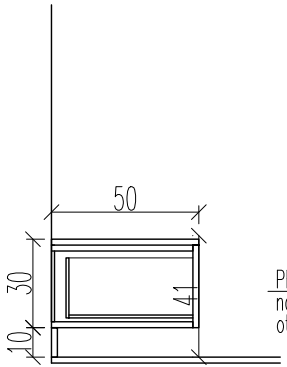

PRZEKROJ B

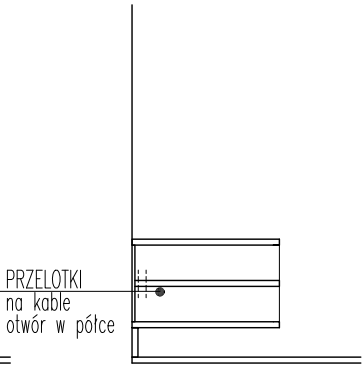

RZUT

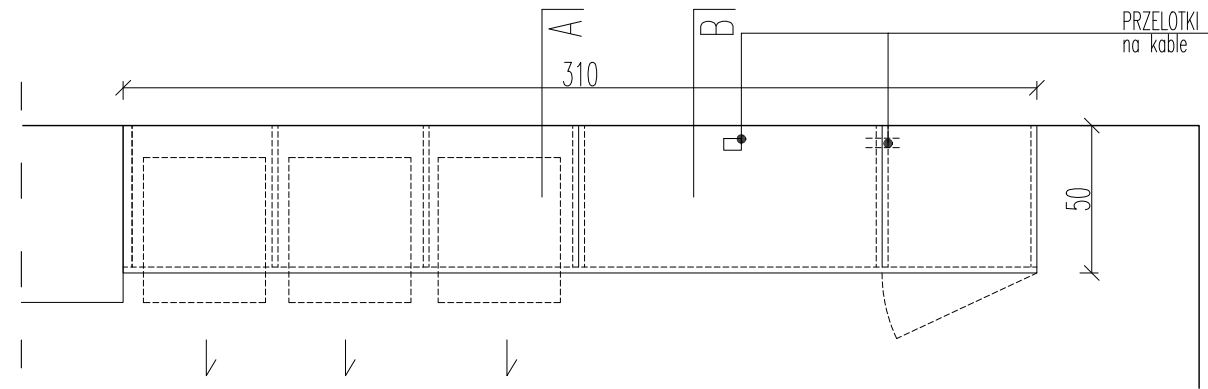

INVENTIVE
studio

TEL: +48 723 117 913
MAIL: biuro@inventive.pl
WWW.INVENTIVE.PL

UWAGI:
Rysunek jest uzupełnieniem oryginalnej dokumentacji architektoniczno-budowlanej.
Nie odmierzać wymiarów z rysunku.
Przed przystąpieniem do prac remontowych sprawdzić wszystkie wymiary w naturze, w razie niezgodności skontaktować się z architektem.
WYMIARY Z DOKŁADNOŚCIĄ DO 1cm
Wszystkie roboty wykonywać przestrzegając przepisów BHP, P-POŻ i SANEPID.

UWAGA!!!!
WYMIARY NA GOTOWO Z TYNKIEM, PLYTKĄ I POSADZKĄ

MATERIAŁY:

Płyta mdf lakierowana Półmat Biała RAL9016
otwieranie: push-out

przełotka na kable w płycie wierzchniej:
aluminiowa RUMBA 80x80x27 -32503

INWESTYCJA

mieszkanie ul. Szamocka 54,56m²

TYTUŁ RYSUNKU

SZAFKA RTV

NR RYS.

027

DATA

26.01.2018

SKALA

.....

ZESPÓŁ PROJEKTOWY

inż. arch. Artur Jóźwik

SZAFKA RTV – sypialnia

ARANZACJA

PRZEKROJ A

PRZEKROJ B

INVENTIVE
studio

TEL: +48 723 117 913
MAIL: biuro@inventive.pl
WWW.INVENTIVE.PL

UWAGI:
Rysunek jest uzupełnieniem oryginalnej dokumentacji architektoniczno-budowlanej.
Nie odmierzać wymiarów z rysunku.

Przed przystąpieniem do prac remontowych sprawdzić wszystkie wymiary w naturze, w razie niezgodności skontaktować się z architektem.

WYMIARY Z DOKŁADNOŚCIĄ DO 1cm

Wszystkie roboty wykonywać przestrzegając przepisów BHP, P-POŻ i SANEPID.

UWAGA!!!!
WYMIARY NA GOTOWO Z TYNKIEM, PŁYTKĄ I POSADZKĄ

MATERIAŁY:

Płyta mdf lakierowana Półmat Biała RAL9016

otwieranie: push-out

przełotka na kable w płycie wierzchniej:
aluminiowa RUMBA 80x80x27 –32503

INWESTYCJA

mieszkanie ul. Szamocka 54,56m²

TYTUŁ RYSUNKU

SZAFKA RTV – sypialnia

NR RYS.

028

DATA





26.01.2018

SKALA


.....

ZESPÓŁ PROJEKTOWY

inż. arch. Artur Jóźwik

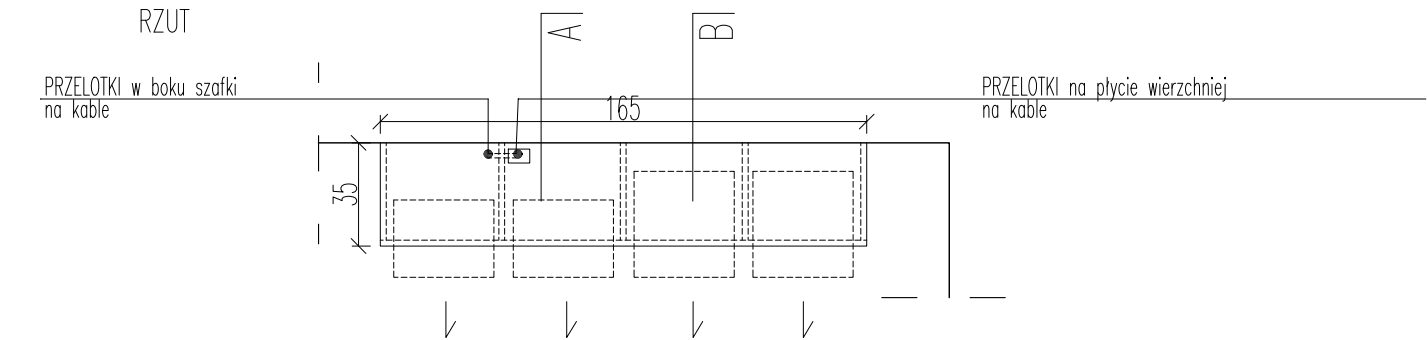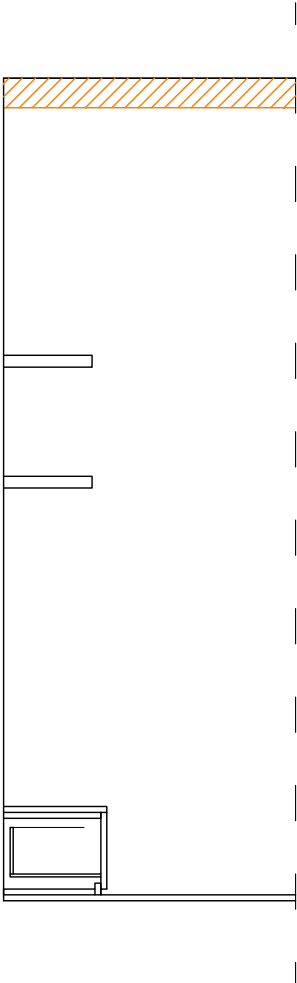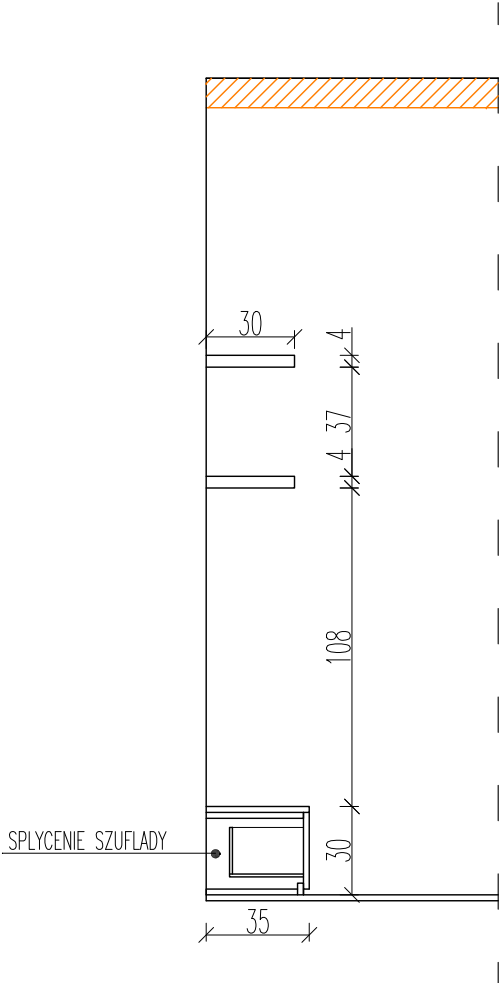
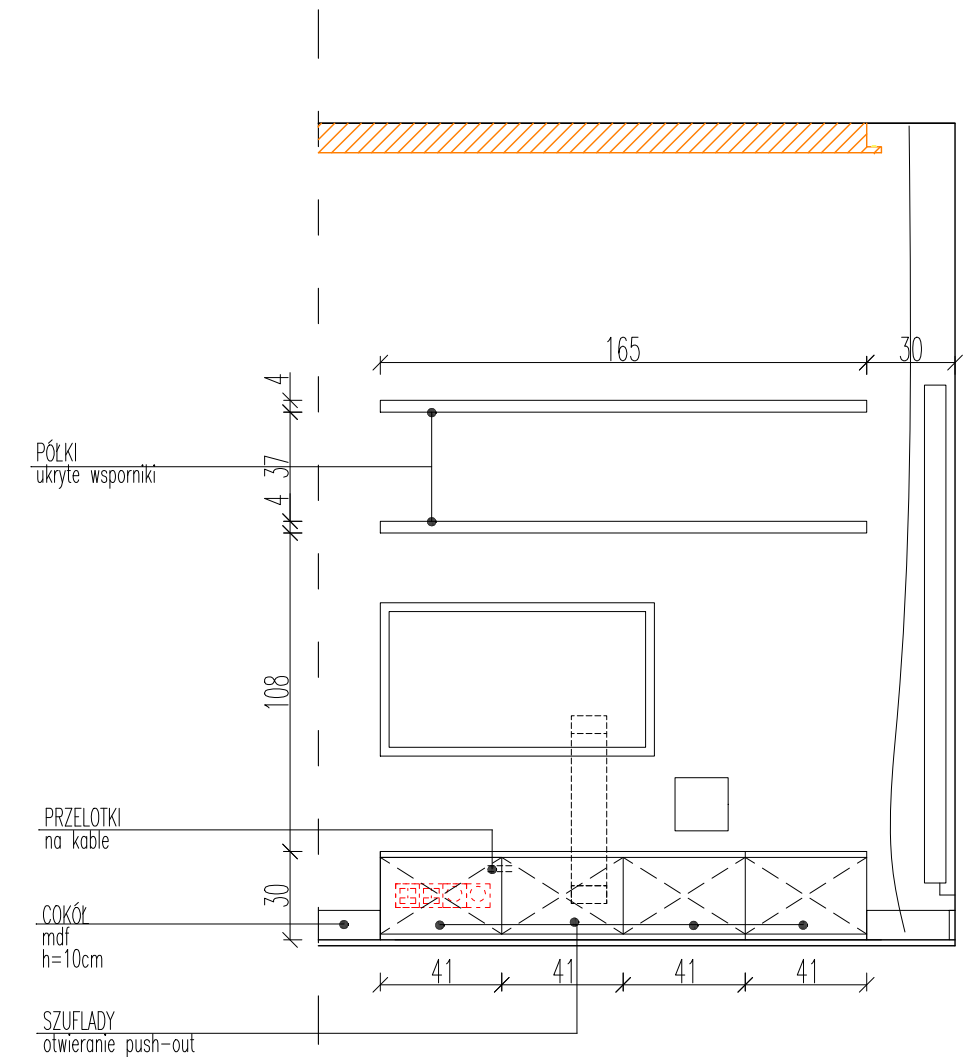


PROJEKT STOŁU

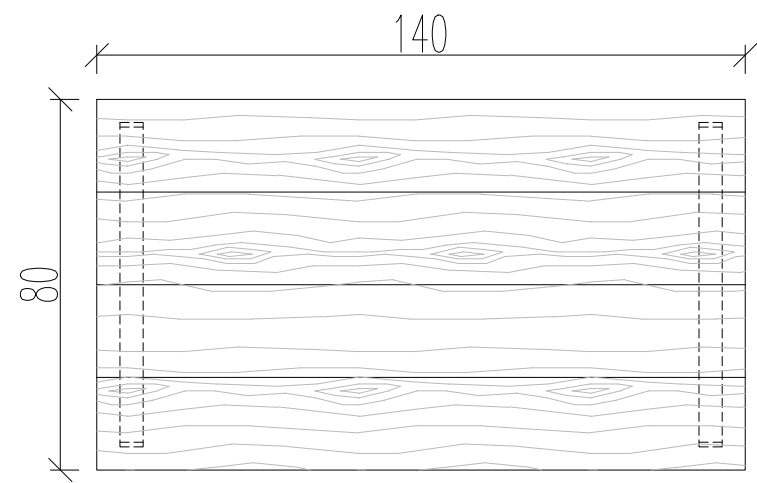

BLAT DREWNIANY
lakierowany

PŁOZY STALOWE
lakierowane proszkowo
na kolor czarny matowy

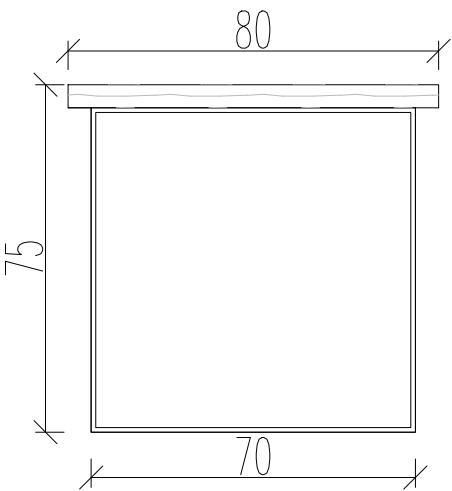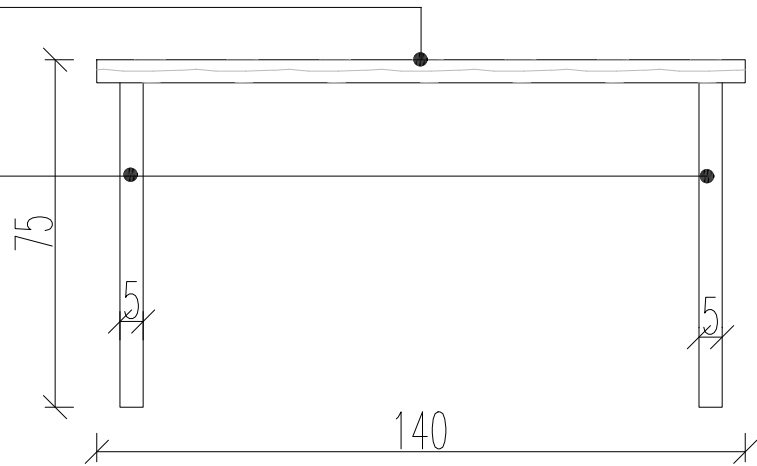

INVENTIVE
studio

TEL: +48 723 117 913
MAIL: biuro@inventive.pl
WWW.INVENTIVE.PL

UWAGI:
Rysunek jest uzupełnieniem oryginalnej dokumentacji architektoniczno-budowlanej.
Nie odmierzać wymiarów z rysunku.


Przed przystąpieniem do prac remontowych sprawdzić wszystkie wymiary w naturze, w razie niezgodności skontaktować się z architektem.
WYMIARY Z DOKŁADNOŚCIĄ DO 1cm

Wszystkie roboty wykonywać przestrzegając przepisów BHP, P-POŻ i SANEPID.



UWAGA!!!!
WYMIARY NA GOTOWO Z TYNKIEM I POSADZKĄ!

INWESTYCJA	
mieszkanie ul. Szamocka 54,56m ²	
TYTUŁ RYSUNKU	
PROJEKT STOŁU	
NR RYS.	DATA
029	26.01.2018
SKALA	
.....	
ZESPÓŁ PROJEKTOWY	
inż. arch. Artur Jóźwik	


SZAFA W HOLU

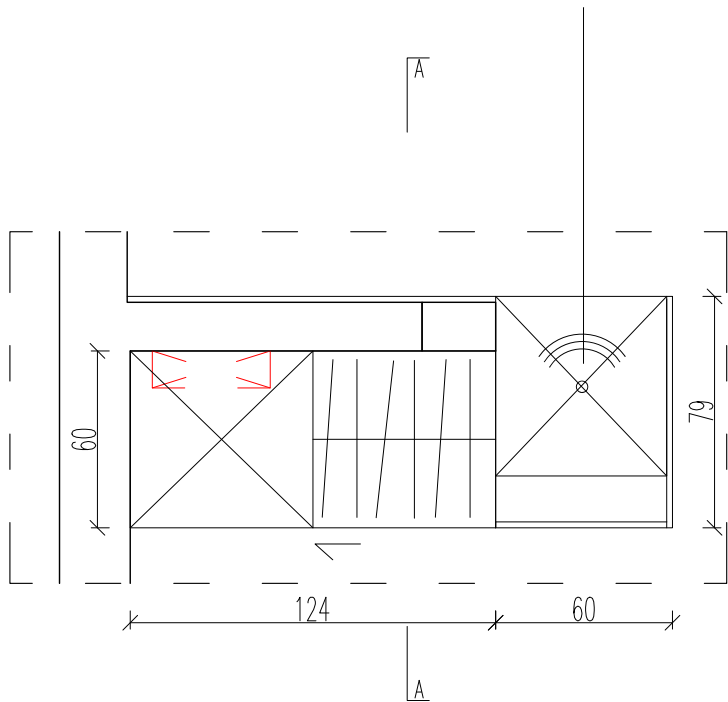

PRZEKROJ A

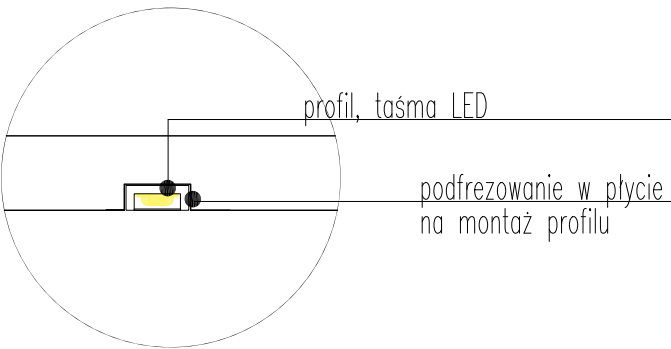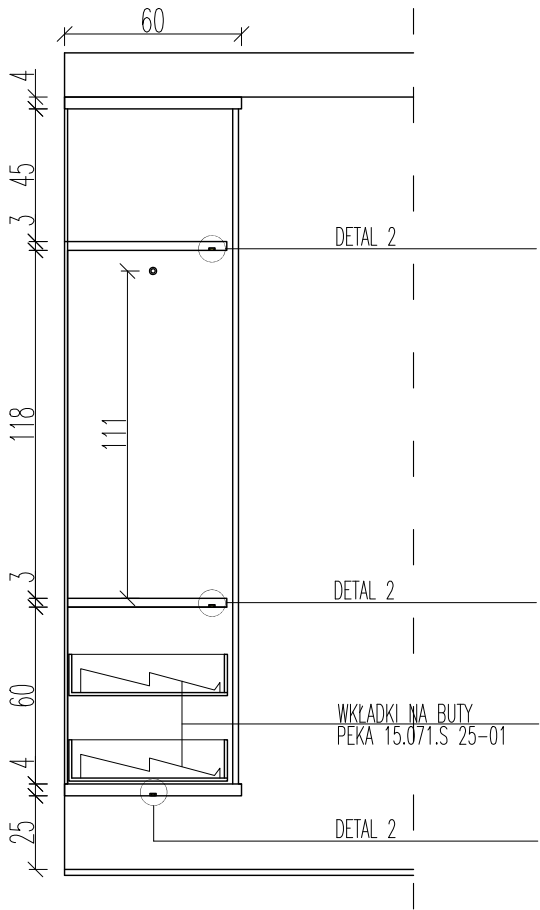


PODŚWIETLENIE LED - DETAL 1

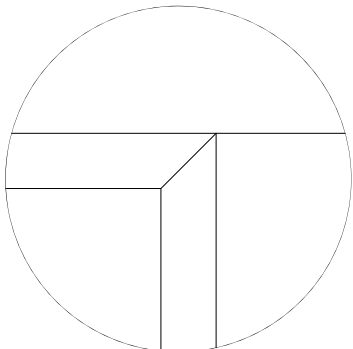


ŁĄCZENIE POD KĄTEM 45st- DETAL 2

WIDOK

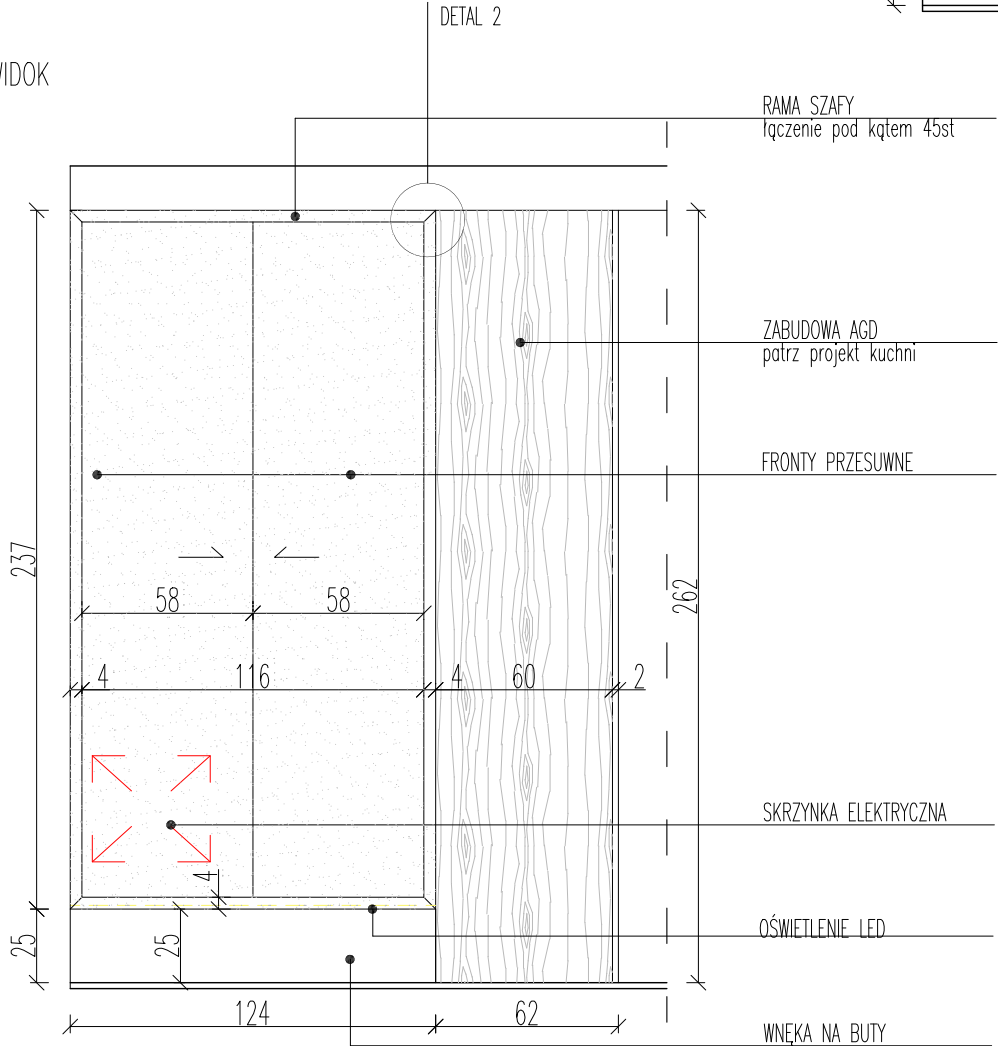

WYPOSAŻENIE

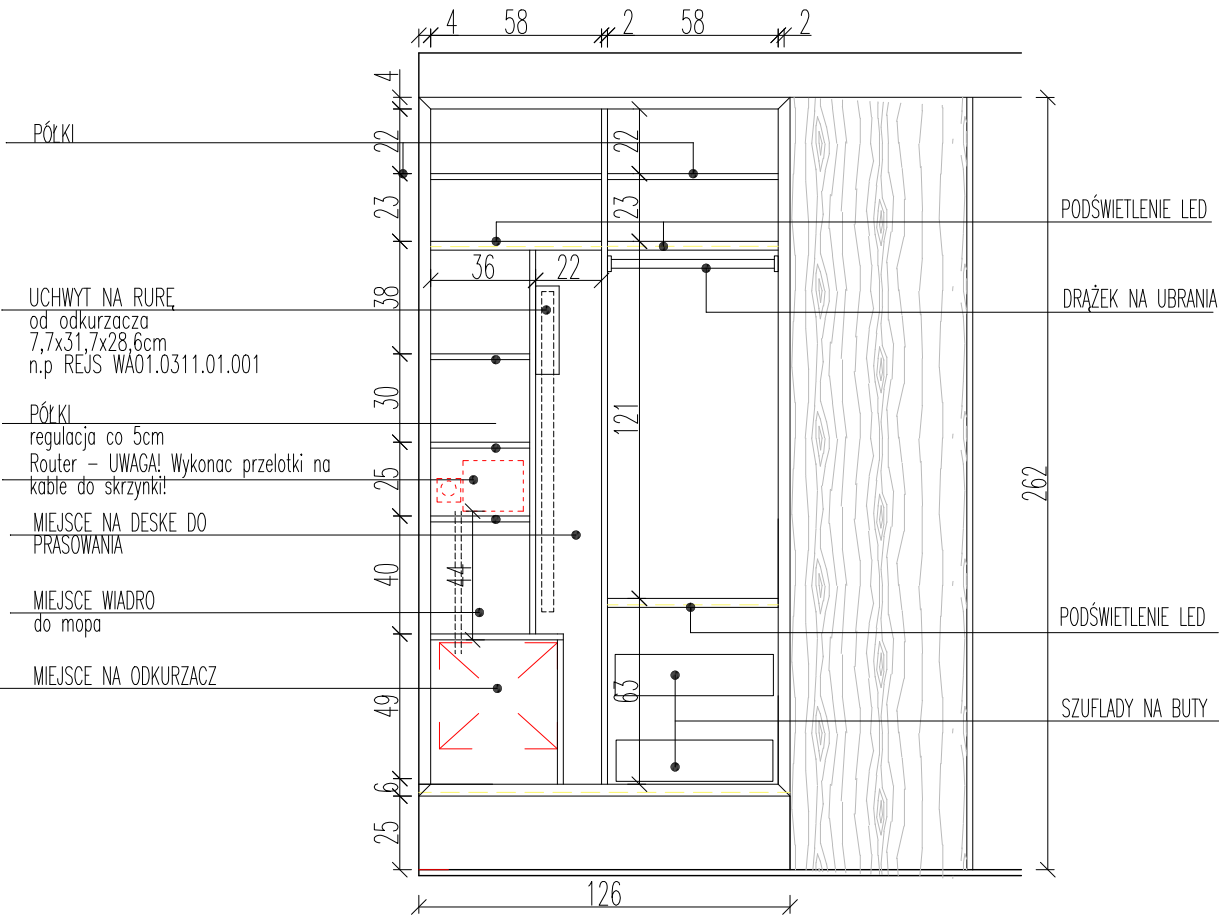

INVENTIVE studio

TEL: +48 723 117 913
MAIL: biuro@inventive.pl
WWW.INVENTIVE.PL

UWAGI:
Rysunek jest uzupełnieniem oryginalnej dokumentacji architektoniczno-budowlanej.
Nie odczytywać wymiarów z rysunku.
Przed przystąpieniem do prac remontowych sprawdzić wszystkie wymiary w naturze, w razie niezgodności skontaktować się z architektem.
WYMIARY Z DOKŁADNOŚCIĄ DO 1cm
Wszystkie roboty wykonywać przestrzegając przepisów BHP, P-POŻ i SANEPID.

UWAGA!!!!
WYMIARY NA GOTOWO Z TYNKIEM, PŁYTKĄ I POSADZKĄ

MATERIAŁY:
FRONTY, WIDOCZNE ELEMENTY
PŁYTA MDF LAKIEROWANA PÓLMAT
NCS S 6000-N

KORPUS - RAMA
PŁYTA MDF LAKIEROWANA PÓLMAT 3,8mm
NCS S 6000-N

NIEWIDOCZNE ELEMENTY, PÓŁKI:
płyta meblowa - ciemnoszara
(dopasowana do frontów mdf)

INWESTYCJA
mieszkanie ul. Szamocka 54,56m²

TYTUŁ RYSUNKU

SZAFA W HOLU

NR RYS. DATA
030_rev1 5.03.2018

SKALA


.....

ZESPÓŁ PROJEKTOWY


inż. arch. Artur Jóźwik

GARDEROBA


DETAL 1

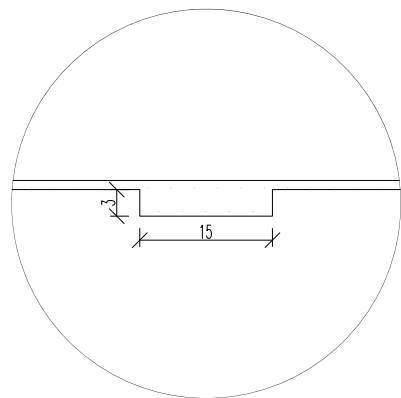


DETAL 2

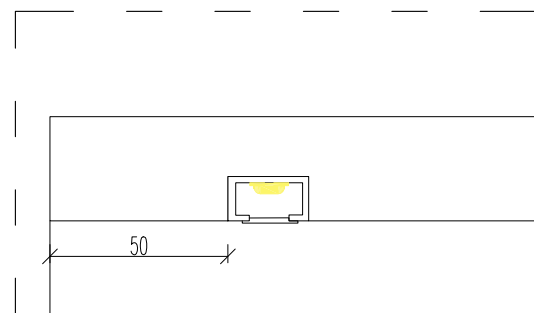

tasma LED w profilu aluminiowym
– wymiary w milimetrach

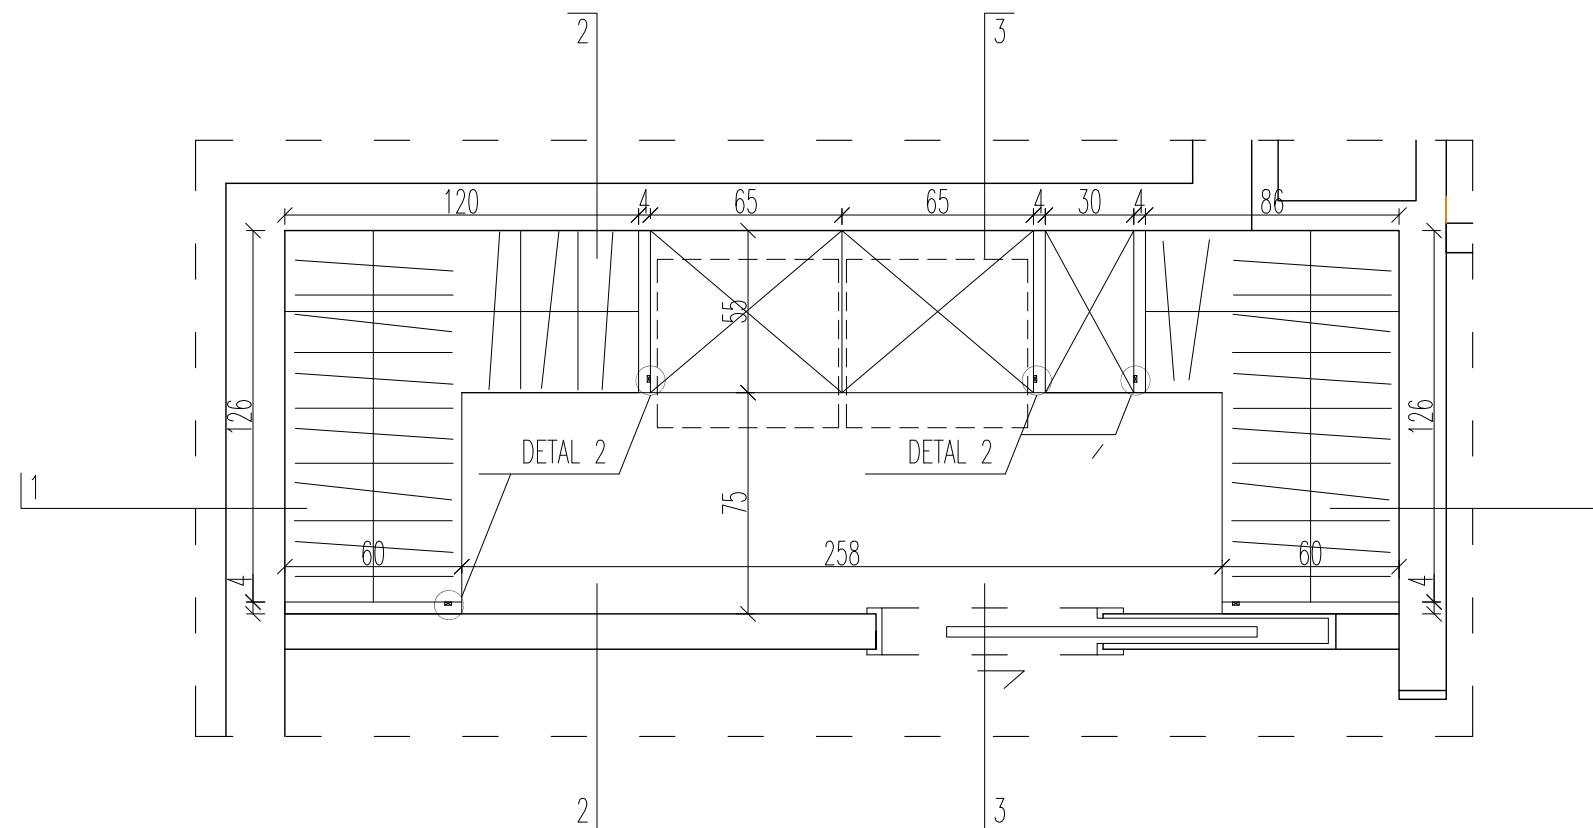

PRZEKRÓJ 1-1

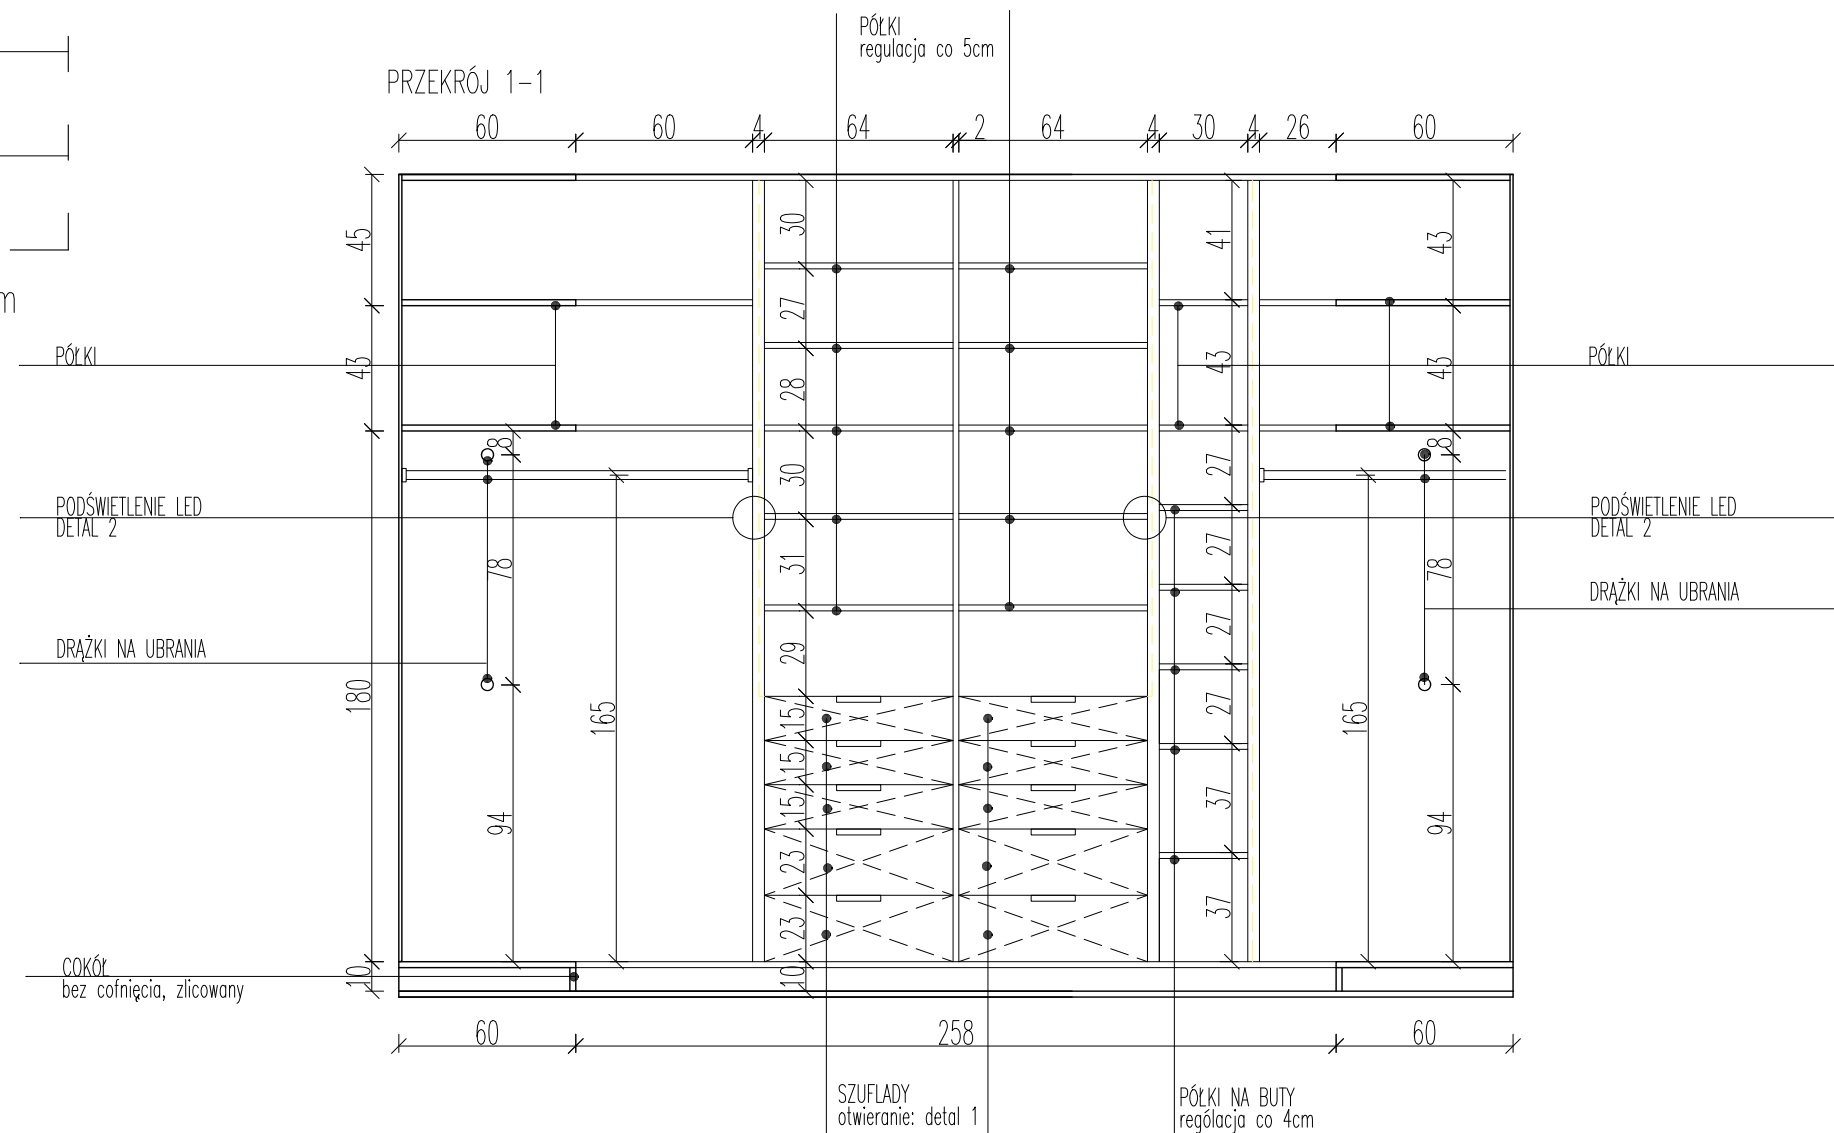

INVENTIVE
studio

TEL: +48 723 117 913
MAIL: biuro@inventive.pl
WWW.INVENTIVE.PL

UWAGI:
Rysunek jest uzupełnieniem oryginalnej dokumentacji
architektoniczno-budowlanej.
Nie odmierzać wymiarów z rysunku.

Przed przystąpieniem do prac remontowych sprawdzić wszystkie wymiary w naturze, w razie niezgodności skontaktować się z architektem.

WYMIARY Z DOKŁADNOŚCIĄ DO 1cm

Wszystkie roboty wykonywać przestrzegając przepisów BHP, P-POŻ i SANEPID.

UWAGA!!!!
WYMIARY NA GOTOWO Z TYNKIEM, PŁYTKĄ I POSADZKĄ!

MATERIALY:

PLYTA MDF LAKIEROWANA
PÓLMAT BIAŁA RAL9016

otwieranie szuflad: według detalu 1

niewidoczne elementy:
biała płyta meblowa bez struktury

INWESTYCJA

mieszkanie ul. Szamocka 54,56m²

TYTUŁ RYSUNKU

GARDEROBA – RZUT, PRZEKRÓJ 1-1

NR RYS.	031
---------	-----

DATA
26.01.2018

SKALA

ZESPÓŁ PROJEKTOWY

inż. arch. Artur Jóźwik

GARDEROBA

INVENTIVE
studio

TEL: +48 723 117 913
MAIL: biuro@inventive.pl
WWW.INVENTIVE.PL

UWAGI:
Rysunek jest uzupełnieniem oryginalnej dokumentacji architektoniczno-budowlanej.
Nie odmierzać wymiarów z rysunku.
Przed przystąpieniem do prac remontowych sprawdzić wszystkie wymiary w naturze, w razie niezgodności skontaktować się z architektem.
WYMIARY Z DOKŁADNOŚCIĄ DO 1cm
Wszystkie roboty wykonywać przestrzegając przepisów BHP, P-POŻ i SANEPID.

UWAGA!!!!
WYMIARY NA GOTOWO Z TYNKIEM, PŁYTKĄ I POSADZKĄ

MATERIAŁY:
PŁYTA MDF LAKIEROWANA
PÓLMAT BIAŁA RAL9016
otwieranie szuflad: według detalu 1
niewidoczne elementy:
biała płyta meblowa bez struktury

INWESTYCJA
mieszkanie ul. Szamocka 54,56m²


TYTUŁ RYSUNKU
GARDEROBA – PRZEKRÓJ 2-2, 3-3

NR RYS.	DATA
032	26.01.2018


SKALA
.....

ZESPÓŁ PROJEKTOWY
inż. arch. Artur Jóźwik



PRZEKRÓJ 2-2

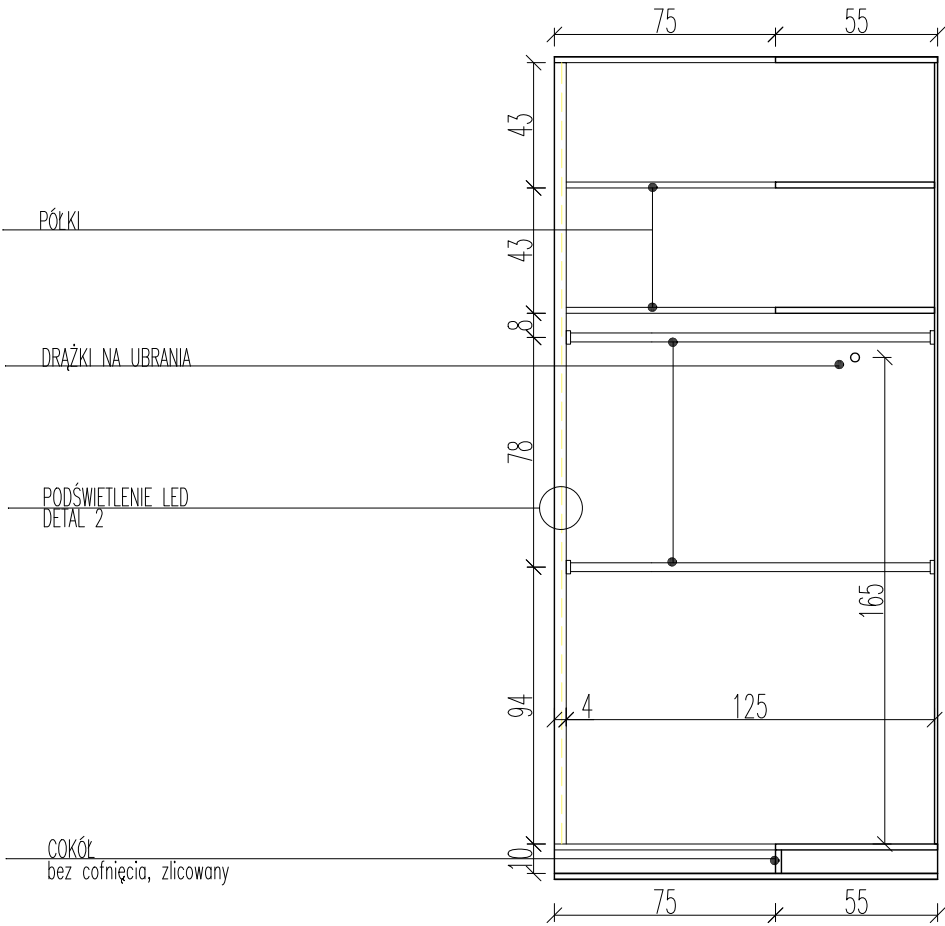

PRZEKRÓJ 3-3

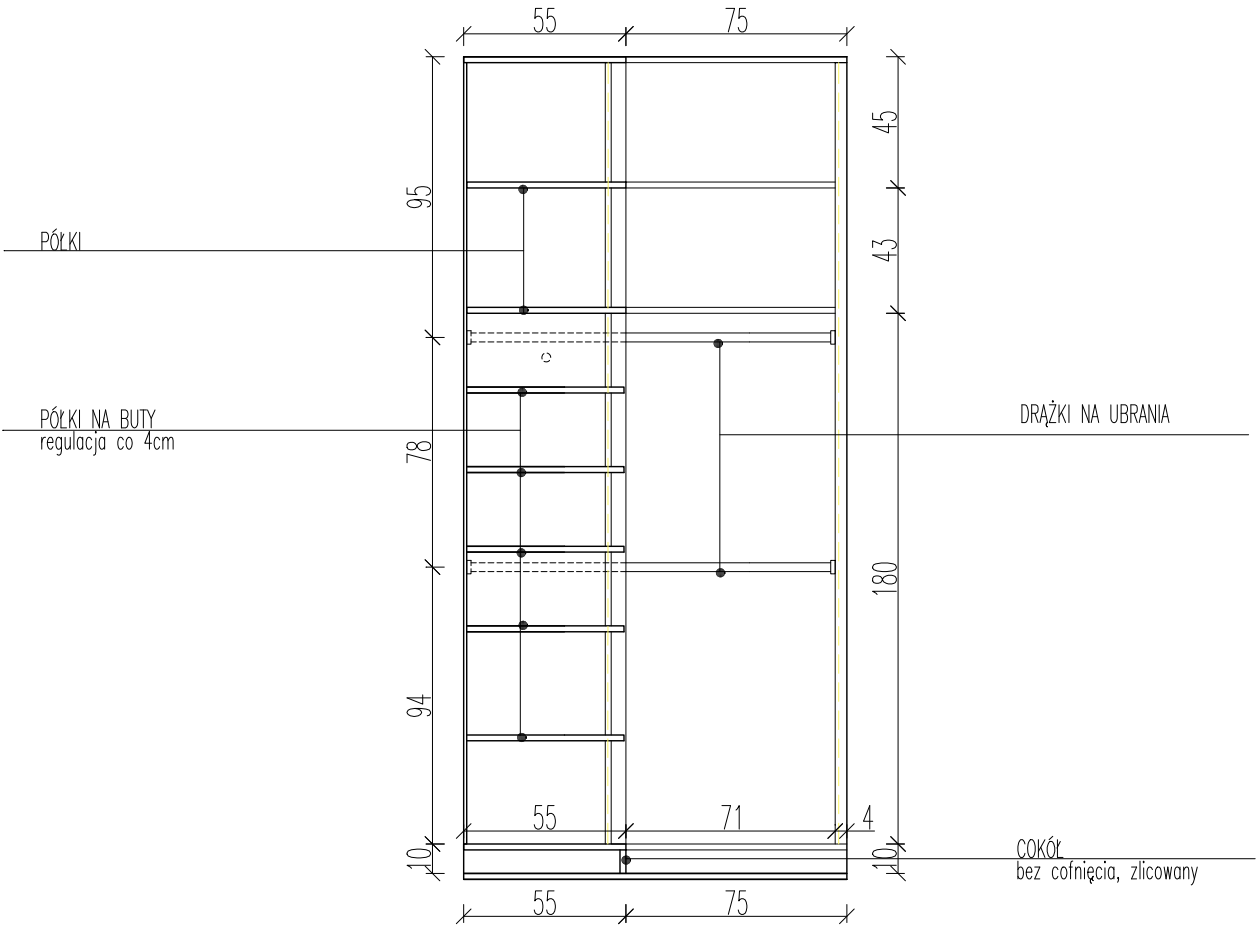

LUSTRO

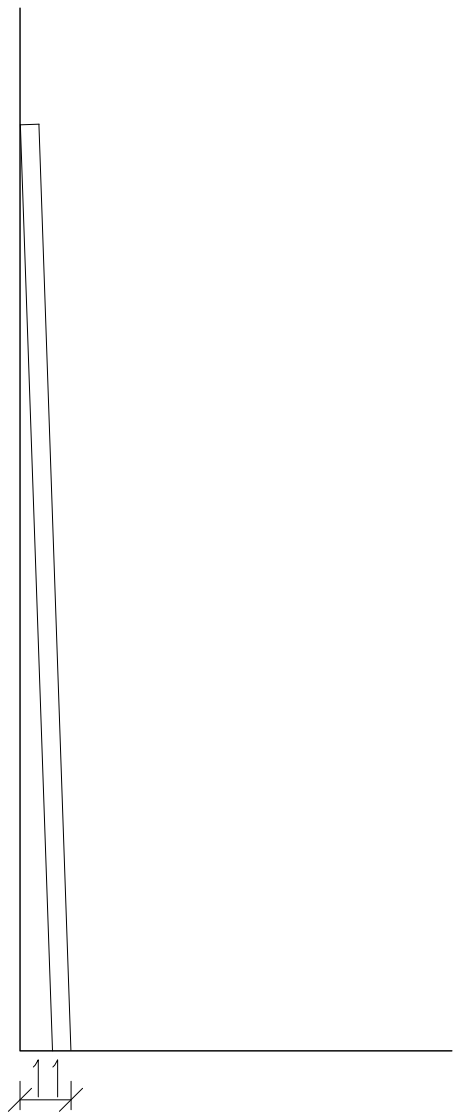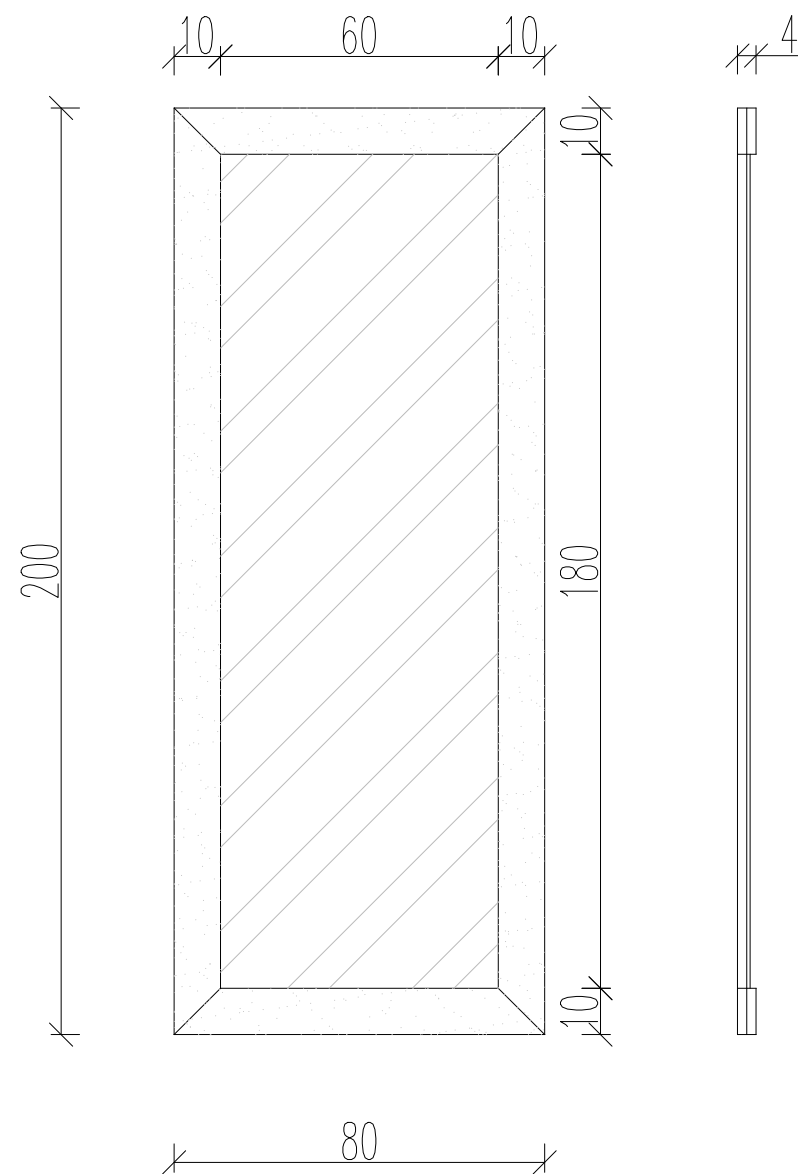

LUSTRO
OPARTE O ŚCIANE
PRZYMOCOWAĆ DO ŚCIANY !!!

INVENTIVE
studio

TEL: +48 723 117 913
MAIL: biuro@inventive.pl
WWW.INVENTIVE.PL

UWAGI:
Rysunek jest uzupełnieniem oryginalnej dokumentacji architektoniczno-budowlanej.
Nie odmierzać wymiarów z rysunku.

Przed przystąpieniem do prac remontowych sprawdzić wszystkie wymiary w naturze, w razie niezgodności skontaktować się z architektem.
WYMIARY Z DOKŁADNOŚCIĄ DO 1cm

Wszystkie roboty wykonywać przestrzegając przepisów BHP, P-POŻ i SANEPID.

UWAGA!!!!
WYMIARY NA GOTOWO Z TYNKIEM I POSADZKĄ!

MATERIAŁY:

RAMA:
PŁYTA MDF LAKIEROWANA PÓŁMAT
NCS S 6500-N/NCS S 7500 N

LUSTRO: opti-white bez zielonej poświaty

INWESTYCJA

mieszkanie ul. Szamocka 54,56m²

TYTUŁ RYSUNKU

PROJEKT LUSTRA


NR RYS.	DATA
033	26.01.2018

SKALA
.....



ZESPÓŁ PROJEKTOWY

inż. arch. Artur Jóźwik

PROJEKT SZAFEK NOCNYCH I TAPICERKI

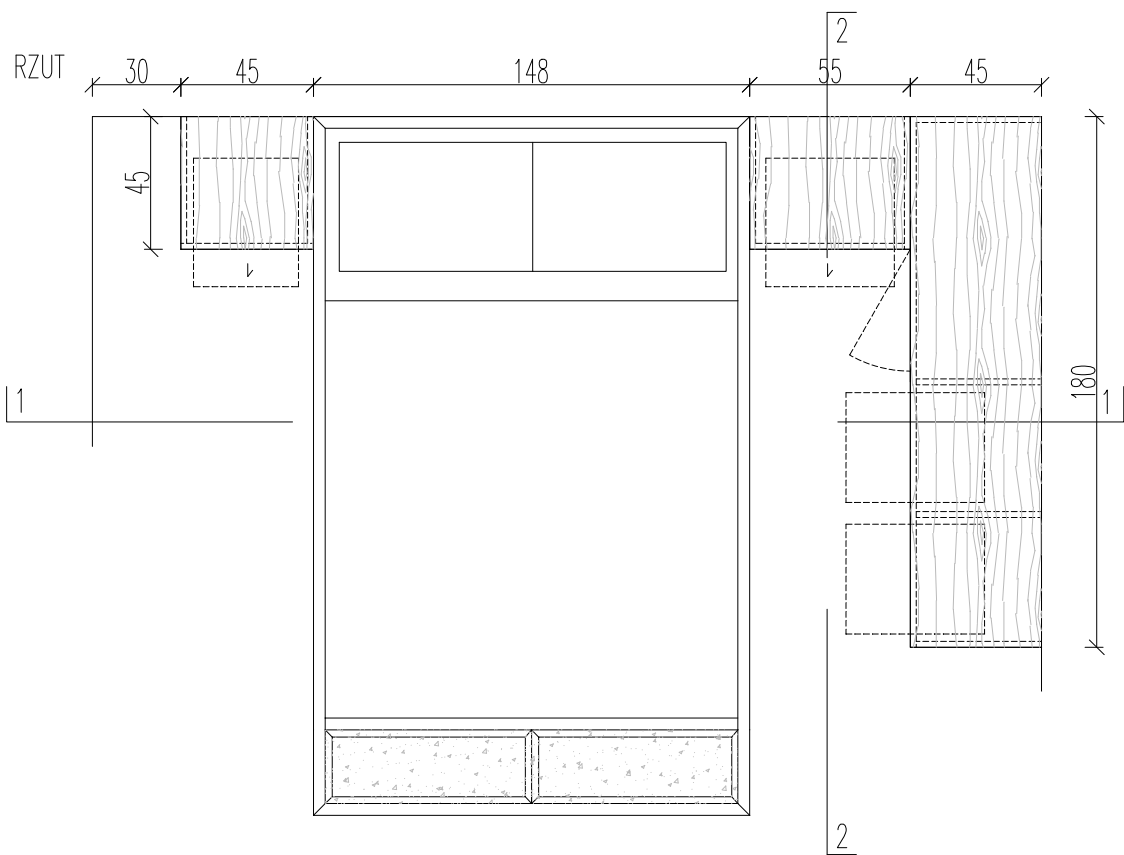


PRZEKRÓJ 1-1

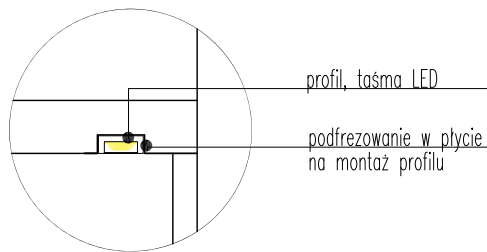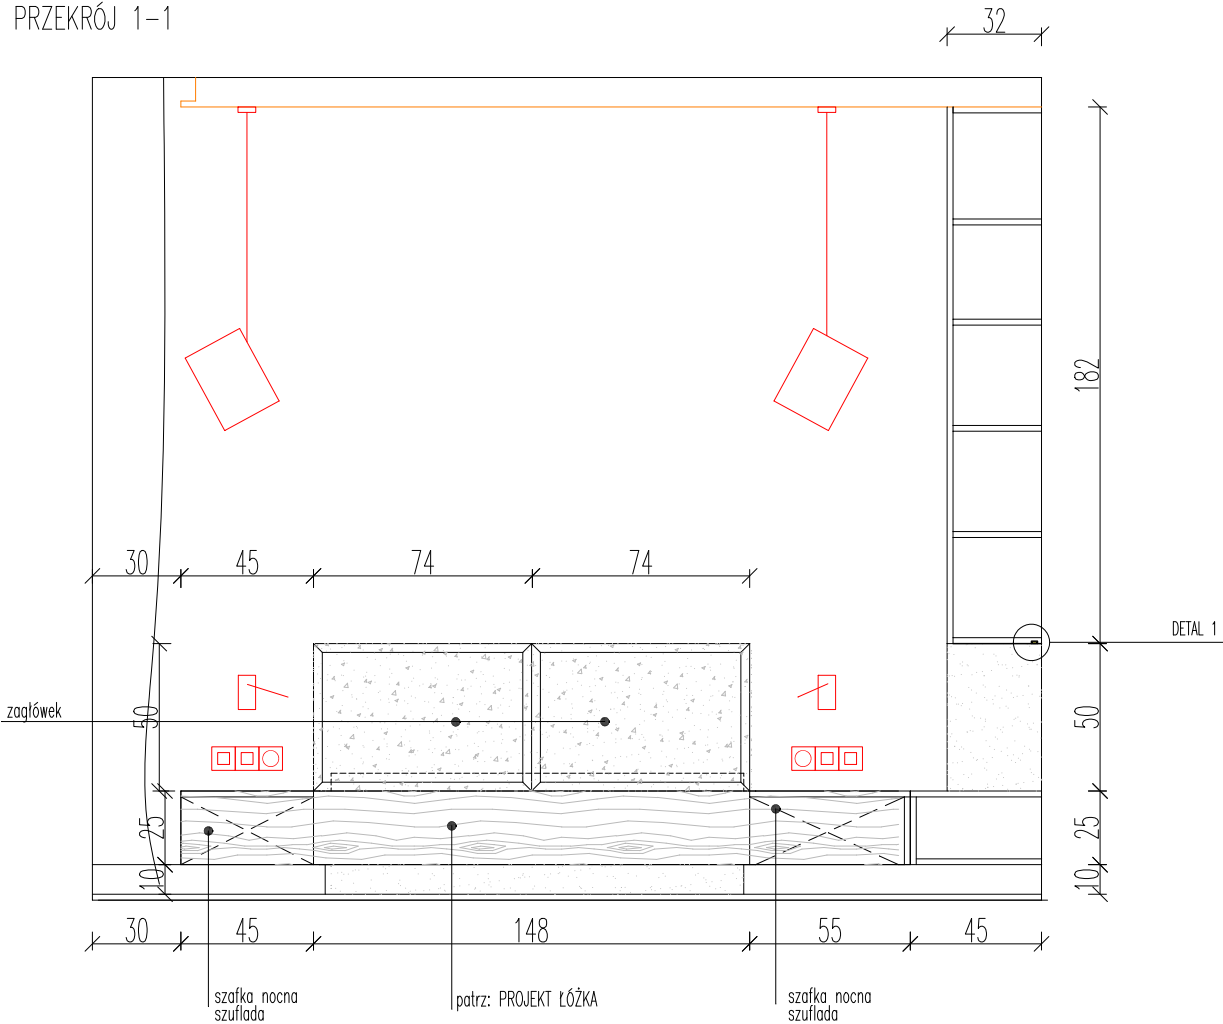


PODŚWIETLENIE LED - DETAL 1

PRZEKRÓJPROJEKT ZAŁÓWKA

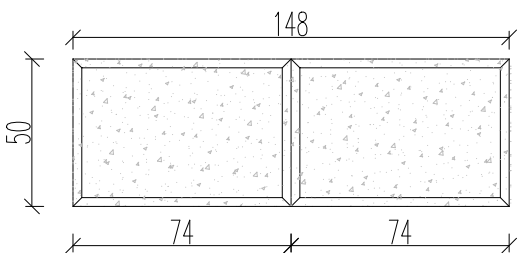

PRZEKRÓJ 2-2

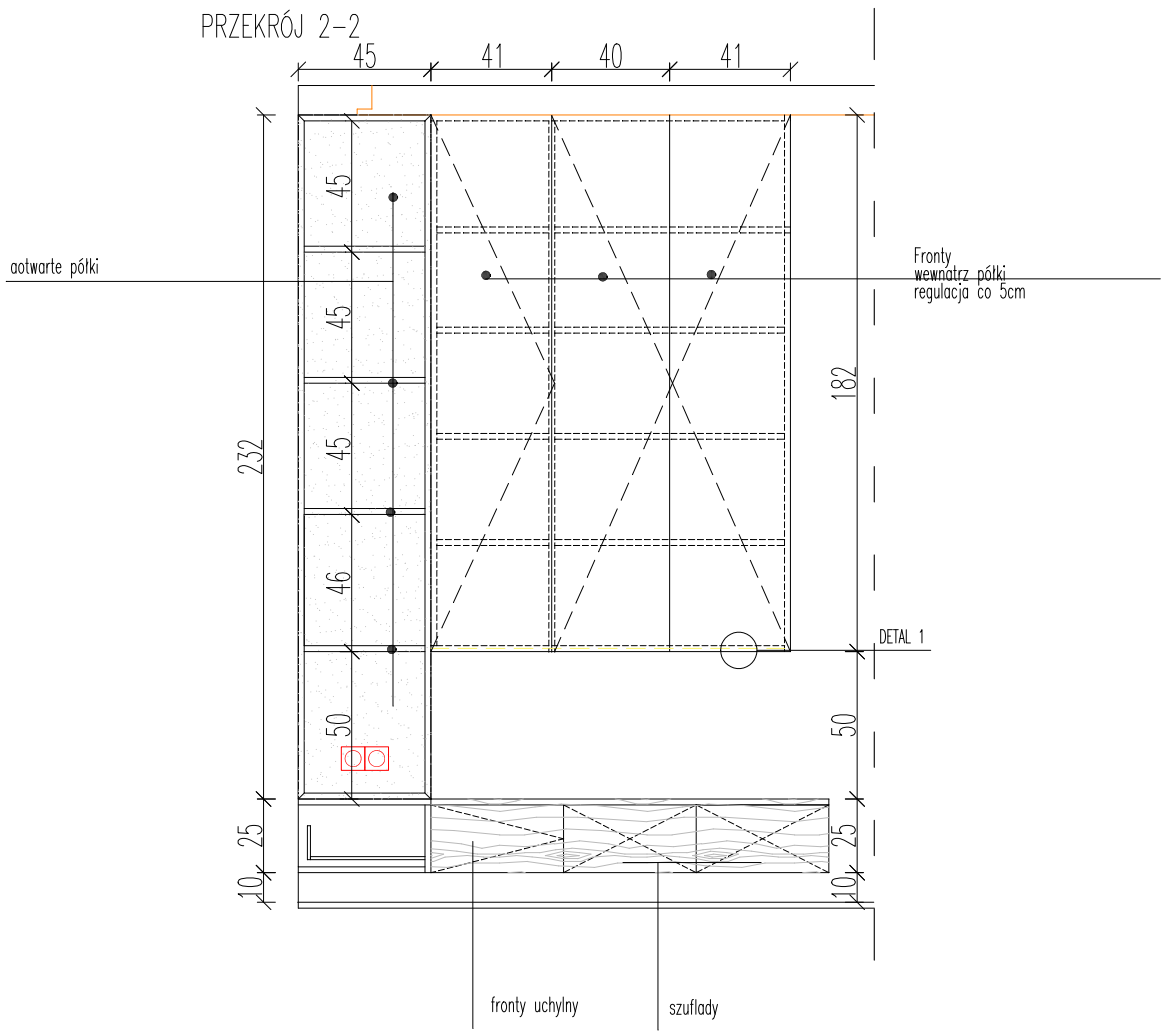

INVENTIVE
studio

TEL: +48 723 117 913
MAIL: biuro@inventive.pl
WWW.INVENTIVE.PL

UWAGI:
Rysunek jest uzupełnieniem oryginalnej dokumentacji architektoniczno-budowlanej.
Nie odmierzać wymiarów z rysunku.

Przed przystąpieniem do prac remontowych sprawdzić wszystkie wymiary w naturze, w razie niezgodności skontaktować się z architektem.
WYMIARY Z DOKŁADNOŚCIĄ DO 1cm
Wszystkie roboty wykonywać przestrzegając przepisów BHP, P-POŻ i SANEPID.

UWAGA!!!!
WYMIARY NA GOTOWO Z TYNKIEM, PŁYTKĄ I POSADZKĄ

MATERIAŁY:

SZAFKA WISZĄCA GÓRNA:

PŁYTA MDF LAKIEROWANA
PÓLMAT BIAŁA RAL9016

otwieranie: PUSH OUT
półki, niewidoczne elementy: biała płyta meblowa

OTWARTE PÓLKI:

PŁYTA MDF LAKIEROWANA PÓLMAT
NCS S 6000-N

SZAFKI NOCNE I SZUFLADY:
Płyta laminowana
drewnopodobna n.p.
EGGER Dąb Halifax Naturalny
otwieranie: push-out

tapicerka:
dobór na podstawie wizualizacji

INWESTYCJA

mieszkanie ul. Szamocka 54,56m²

TYTUŁ RYSUNKU

PROJEKT SZAFEK NOCNYCH I TAPICERKI

NR RYS.

034

DATA

26.01.2018

SKALA

.....

ZESPÓŁ PROJEKTOWY

inż. arch. Artur Jóźwik

PROJEKT RAMY ŁÓŻKA

INVENTIVE
studio

TEL: +48 723 117 913
MAIL: biuro@inventive.pl
WWW.INVENTIVE.PL

UWAGI:
Rysunek jest uzupełnieniem oryginalnej dokumentacji architektoniczno-budowlanej.
Nie odmierzać wymiarów z rysunku.

Przed przystąpieniem do prac remontowych sprawdzić wszystkie wymiary w naturze, w razie niezgodności skontaktować się z architektem.
WYMIARY Z DOKŁADNOŚCIĄ DO 1cm

Wszystkie roboty wykonywać przestrzegając przepisów BHP, P-POŻ i SANEPID.

UWAGA!!!!
WYMIARY NA GOTOWO Z TYNKIEM I POSADZKĄ!

MATERIAŁY:

RAMA:
Płyta laminowana
drewnopodobna n.p
EGGER Dqb Halifax naturalny 3,8mm

COKÓŁ:
PŁYTA MDF LAKIEROWANA PÓŁMAT
NCS S 6000-N

tapicerka:
dobrać na podstawie wizualizacji

INWESTYCJA

mieszkanie ul. Szamocka 54,56m²

TYTUŁ RYSUNKU

PROJEKT RAMY ŁÓŻKA

NR RYS.

035

DATA

26.01.2018

SKALA

.....


ZESPÓŁ PROJEKTOWY

inż. arch. Artur Jóźwik


RZUT

▼ WIDOK B


▼ WIDOK A

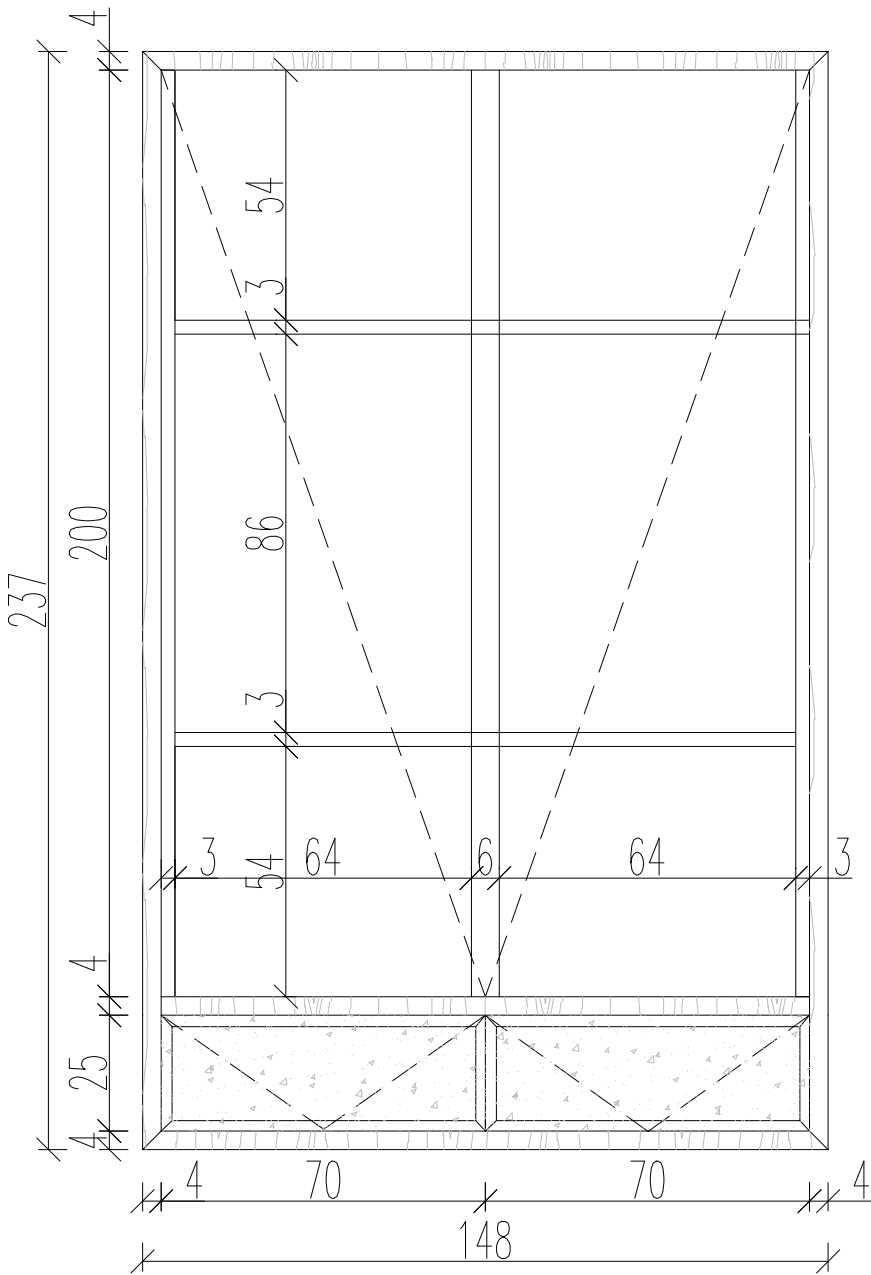

WIDOK A

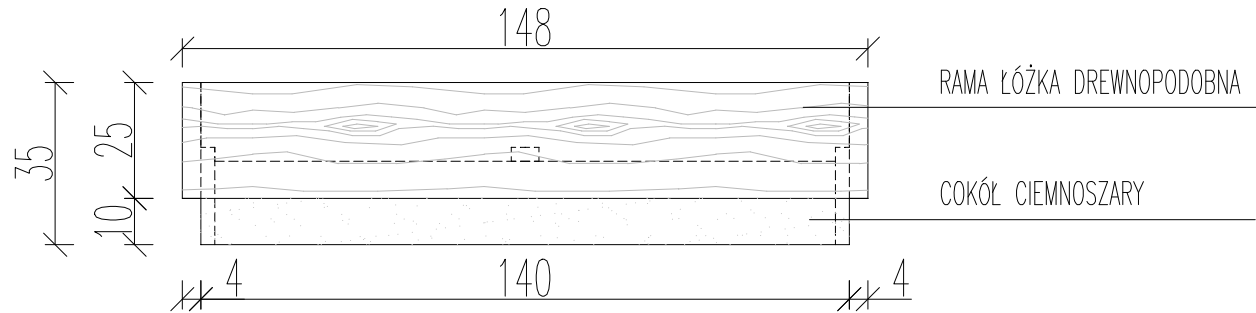

WIDOK B

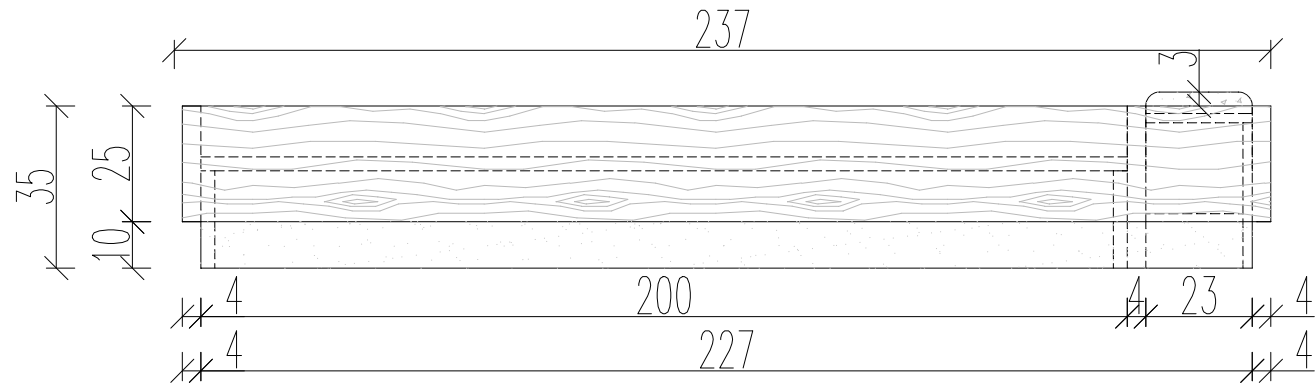

WYMIARY MATERACA: 200x140cm h=20cm

materac ma wystawać 6cm ponad ramę

Pod materacem skrzynia na pościel (podnoszenie materaca do góry)

Pod siedziskiem schowek – otwieranie za pomocą chowanej taśmy/sznurka